
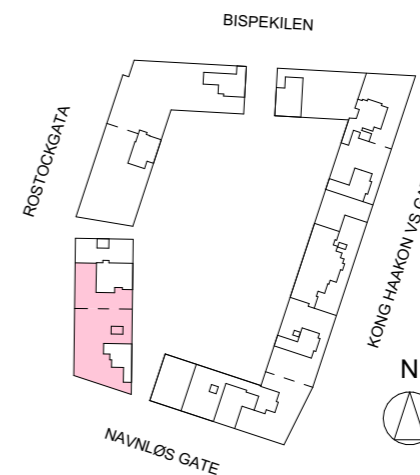


08.03.2024

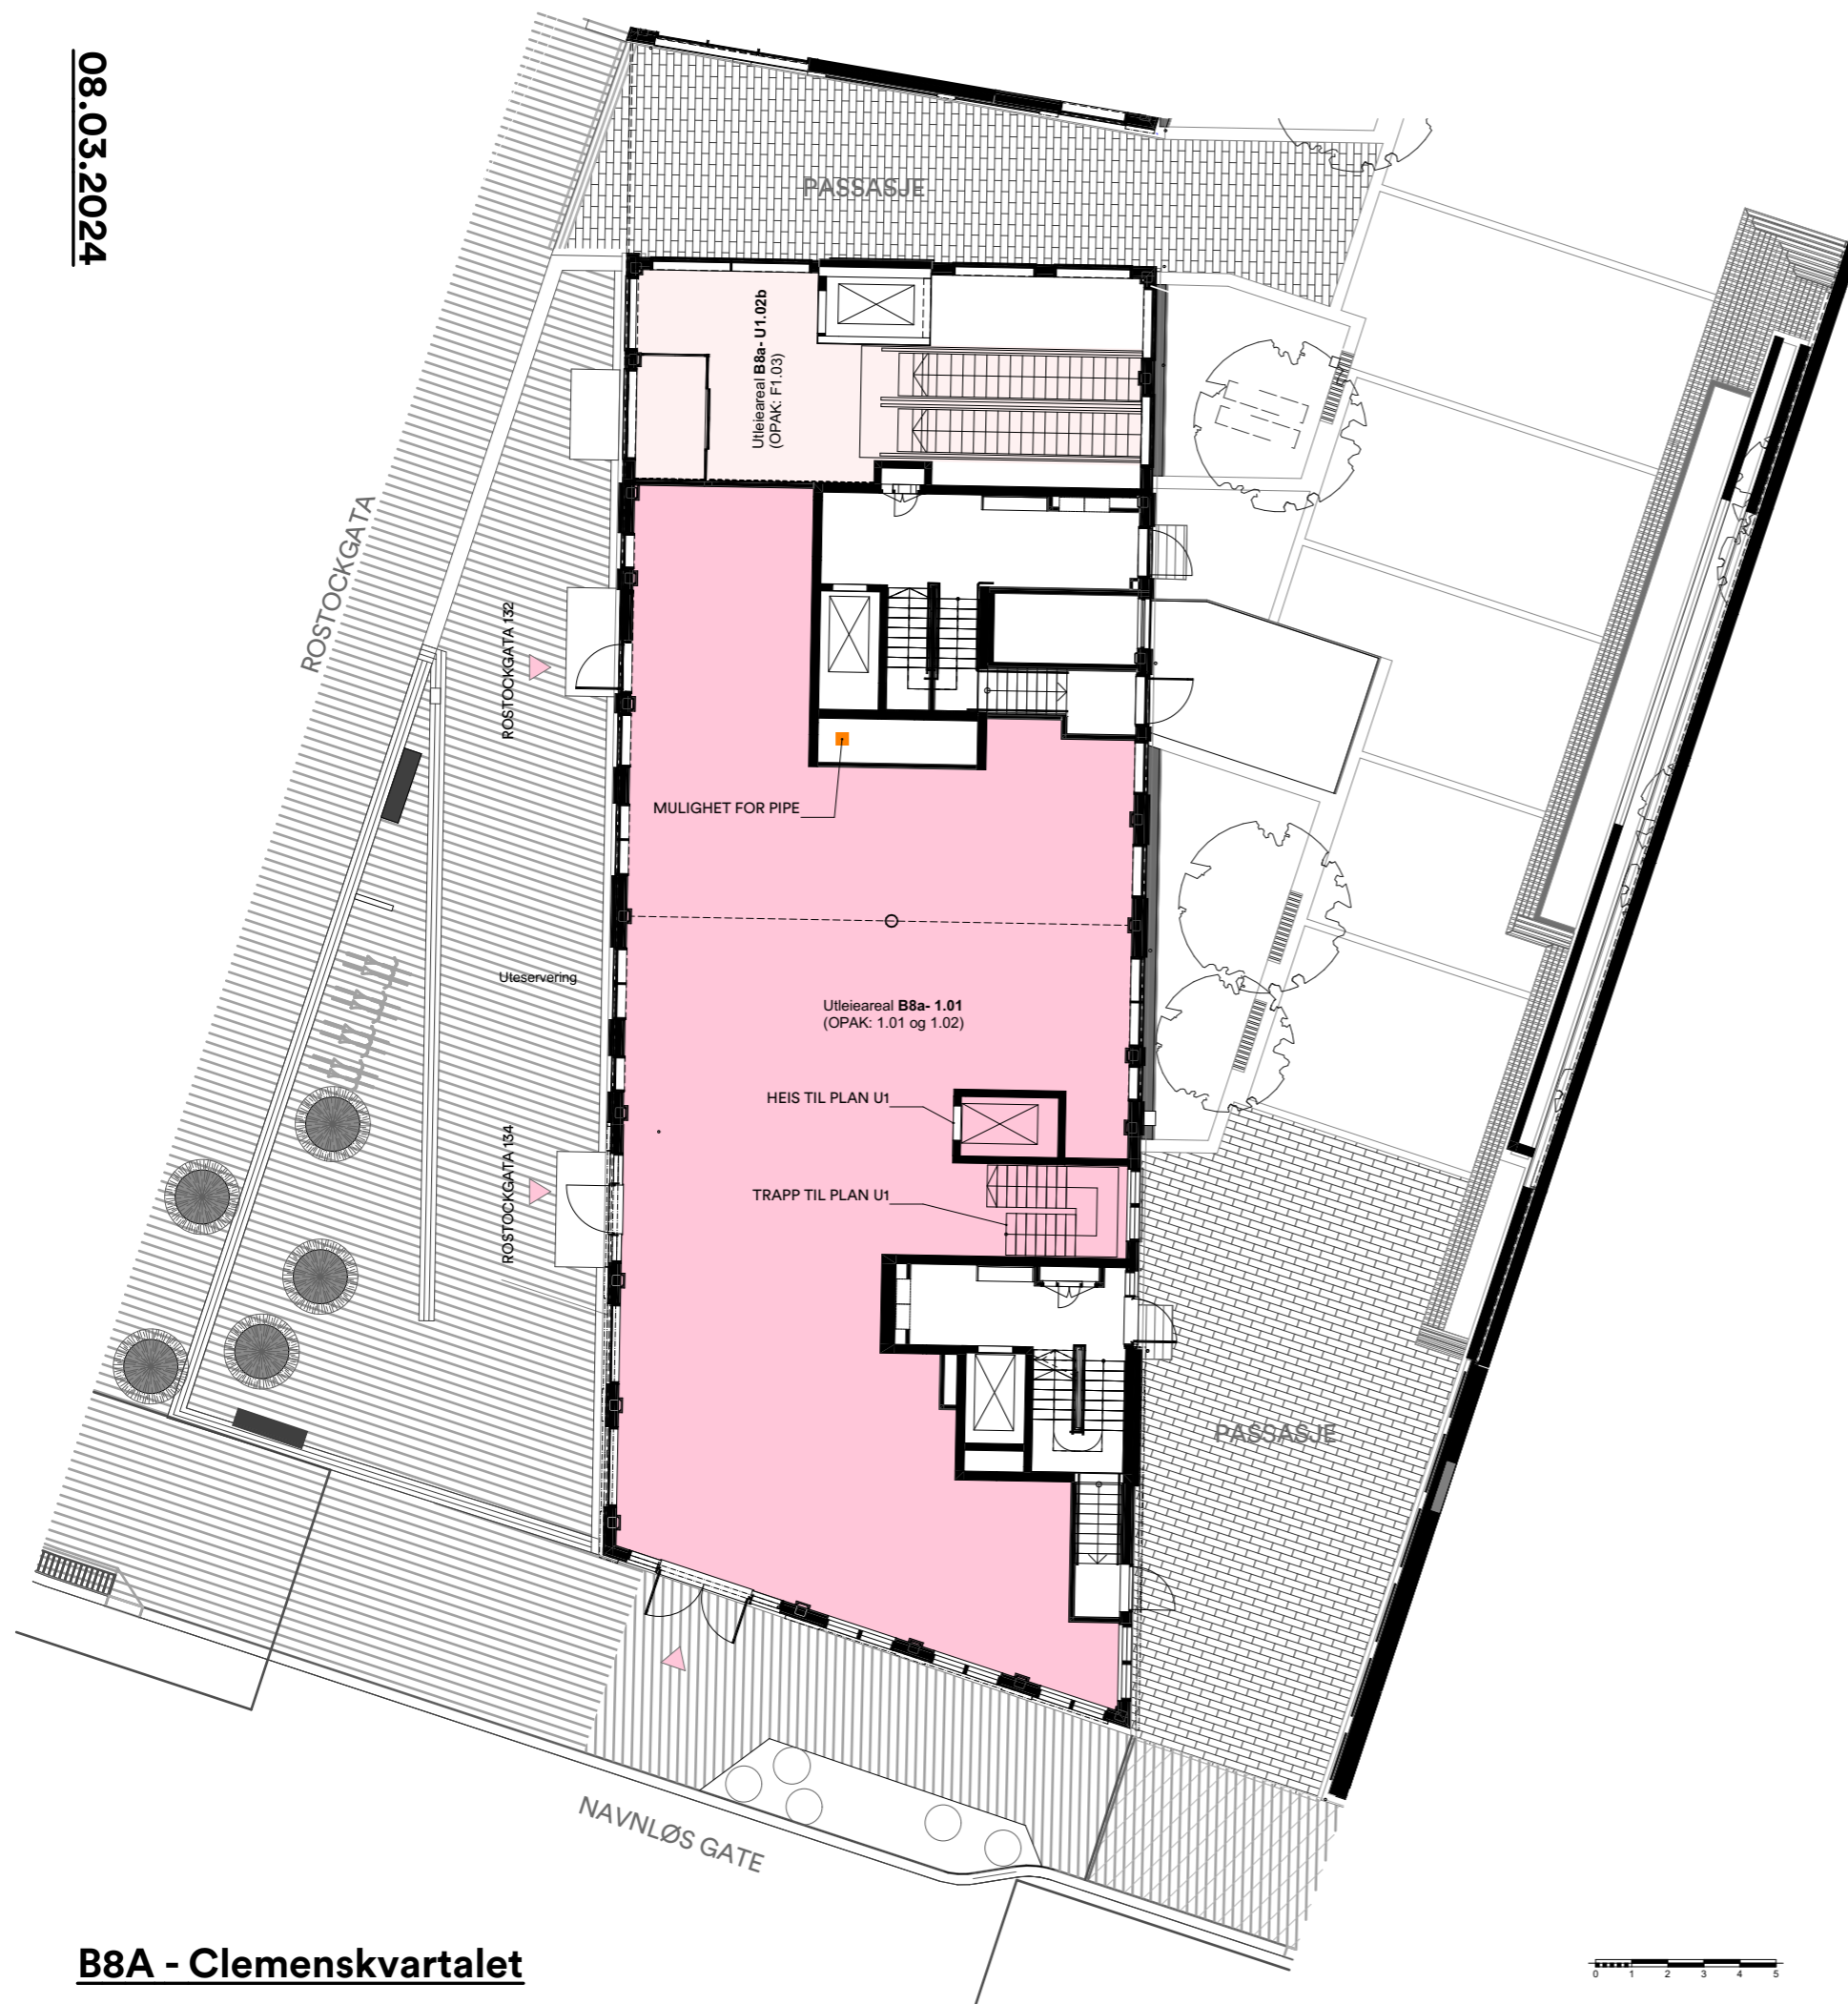

INFO

Adresse:	Rostockgata 132, 134
Areal:	ca. 336 m ² *
Takhøyde:	ca. 4,95m **
Ekspont fasade:	3 / ca. 44 løpemeter mot gate
Formål:	Beverting
Avtrekk produksjonskjøkken:	Mulig
Annent relevant informasjon:	Mulighet for uteservering på torg mot vest. Mulighet for pipe Mulighet for funksjoner over to plan
Innganger:	3
Underdeling:	Mulig
Sammenslåing:	Ikke mulig
Varelevering:	Plan U1
Avfallshåndtering:	Plan U1
Løfteinnretning U1/UM1:	Direkte heis til plan U1. Heis til UM1 via fellesområder
Trapp U1/UM1:	Direkte trapp til plan U1. Fellestrapp til UM1 (Øst)