



Vannkunsten
Syd





Bispekilen

Bispekilen

ROSTOCKGATA

Clemens-
kvartalet

ROSTOCKGATA

HUS 12

HUS 10

HUS 13

HUS 11

HUS 14


B9

↑
N

4

Hus 11
Plan 1

2-roms

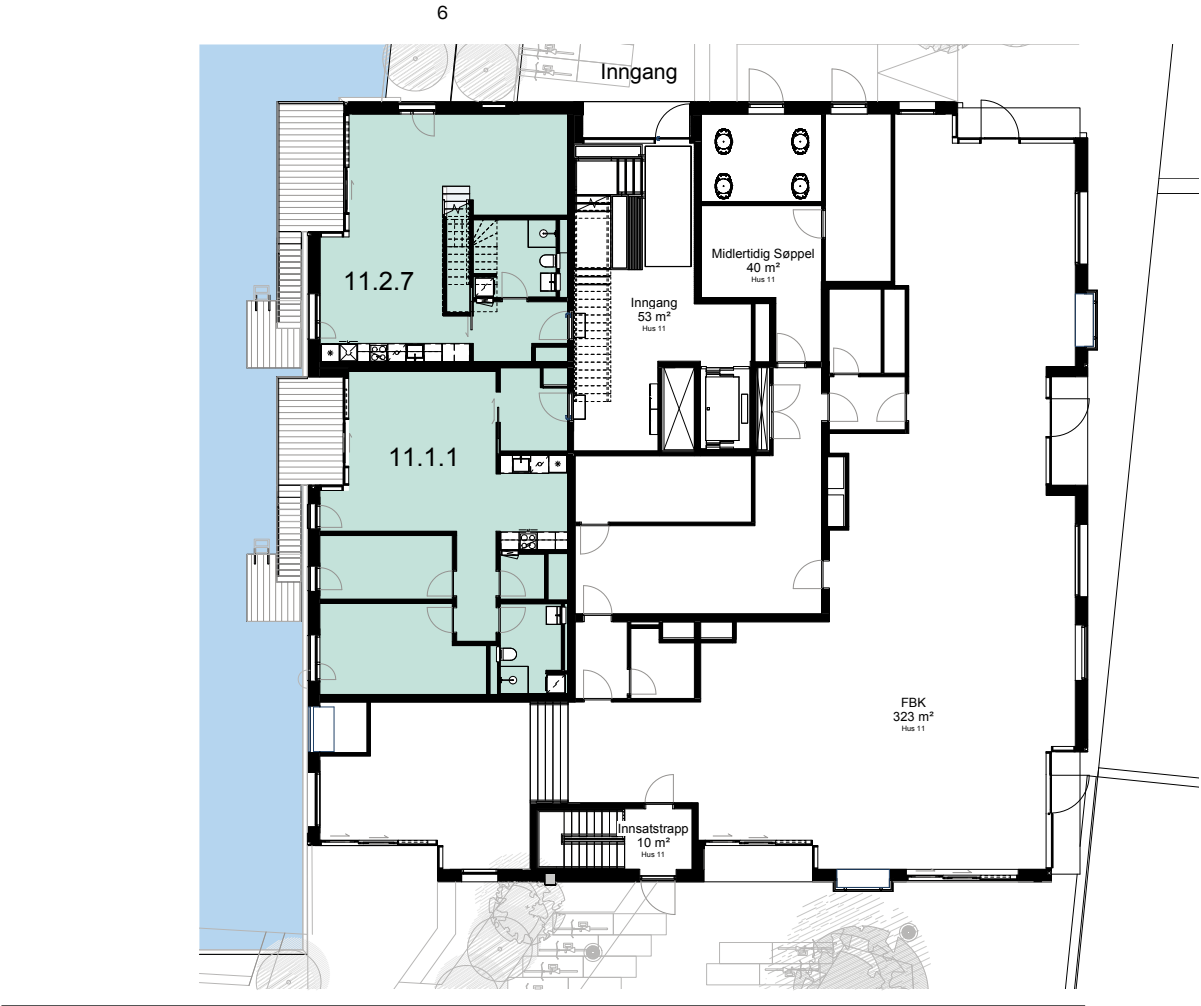


Hus 11
Plan 3

2-roms
3-roms
4-roms




Hus 11
Plan 2

2-roms
3-roms
4-roms

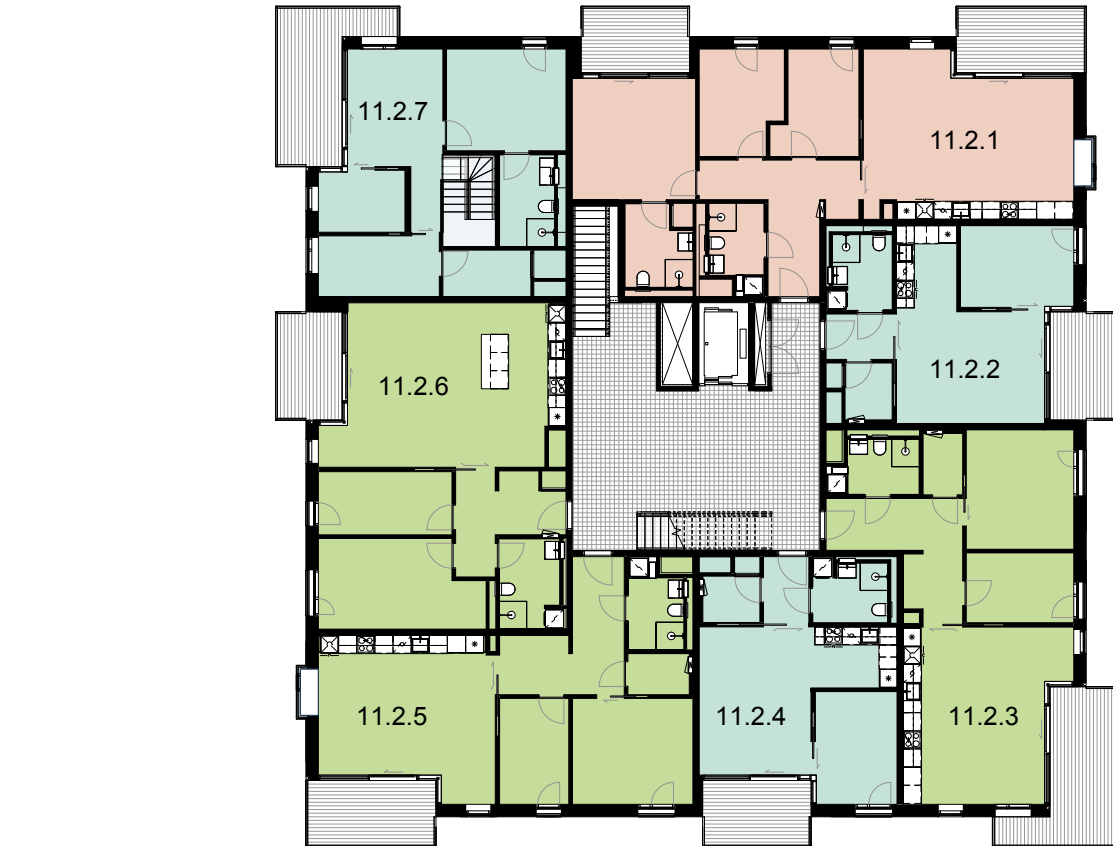



Hus 11
Plan 4

2-roms
3-roms
4-roms

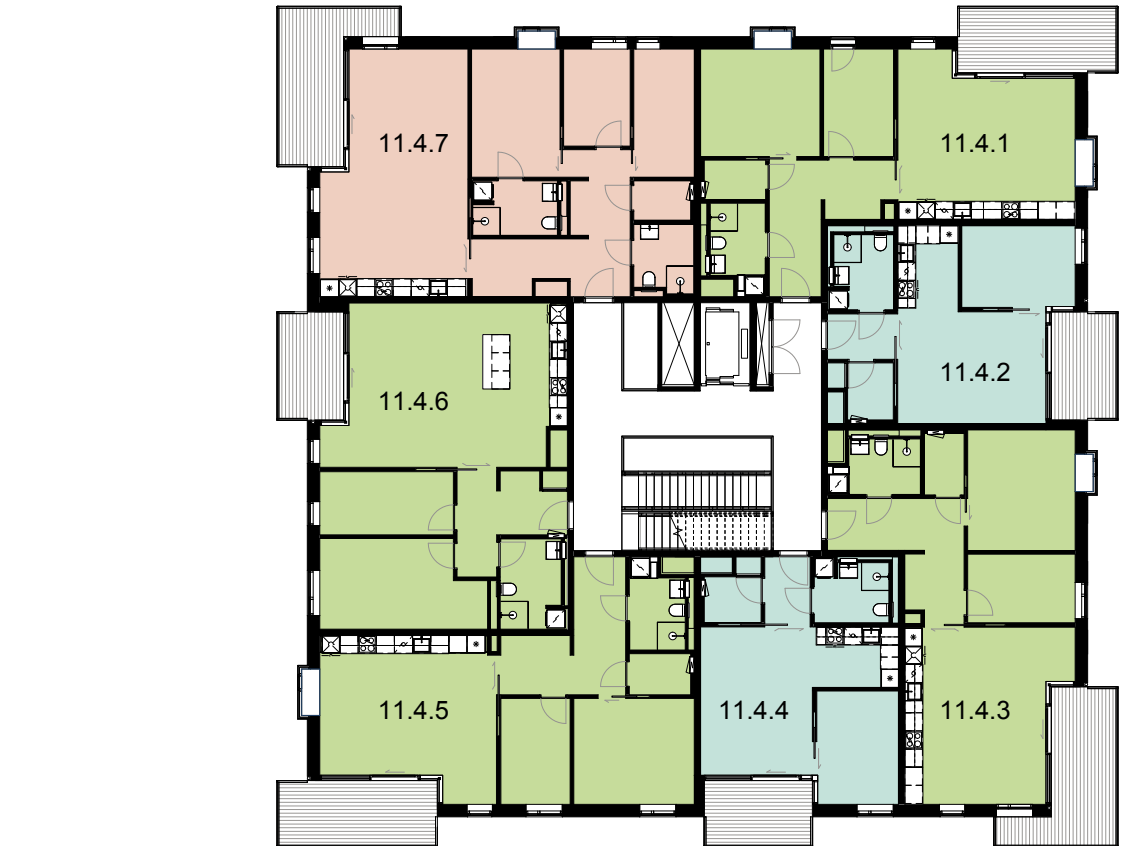


Hus 11
Plan 5


- 2-rooms
- 3-rooms
- 4-rooms

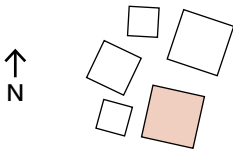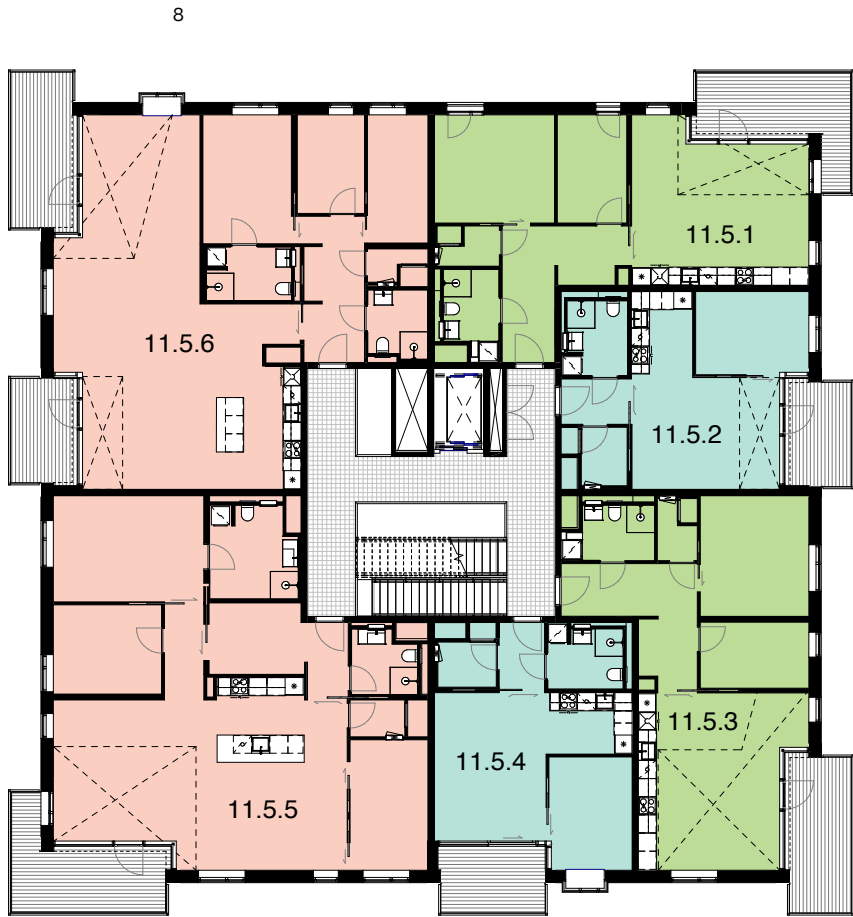

Hus 11
Plan 6

- 3-rooms
- 4-rooms

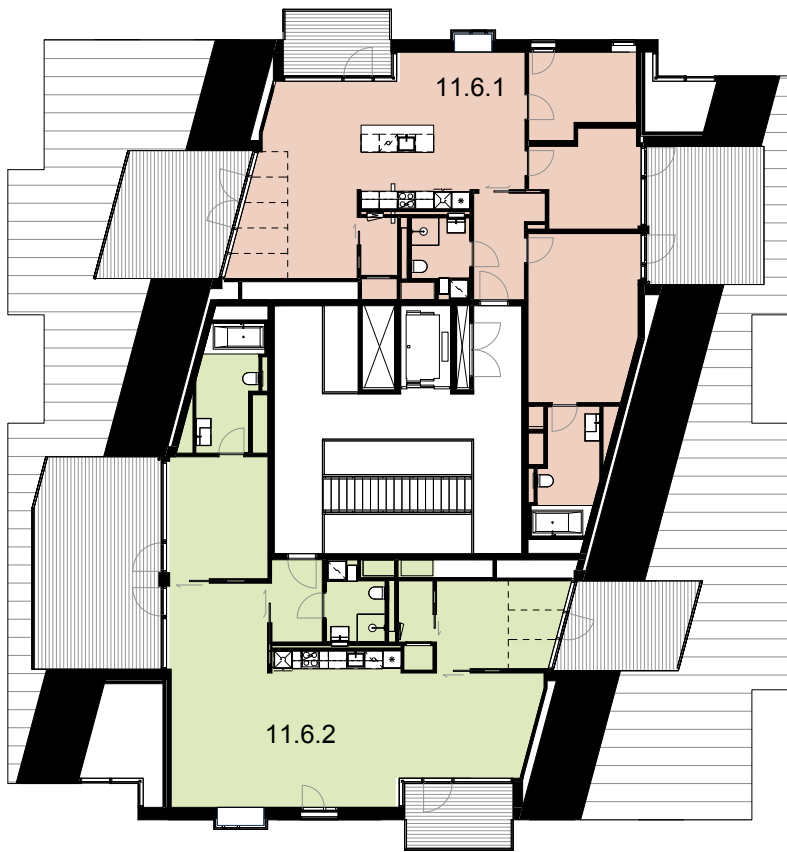


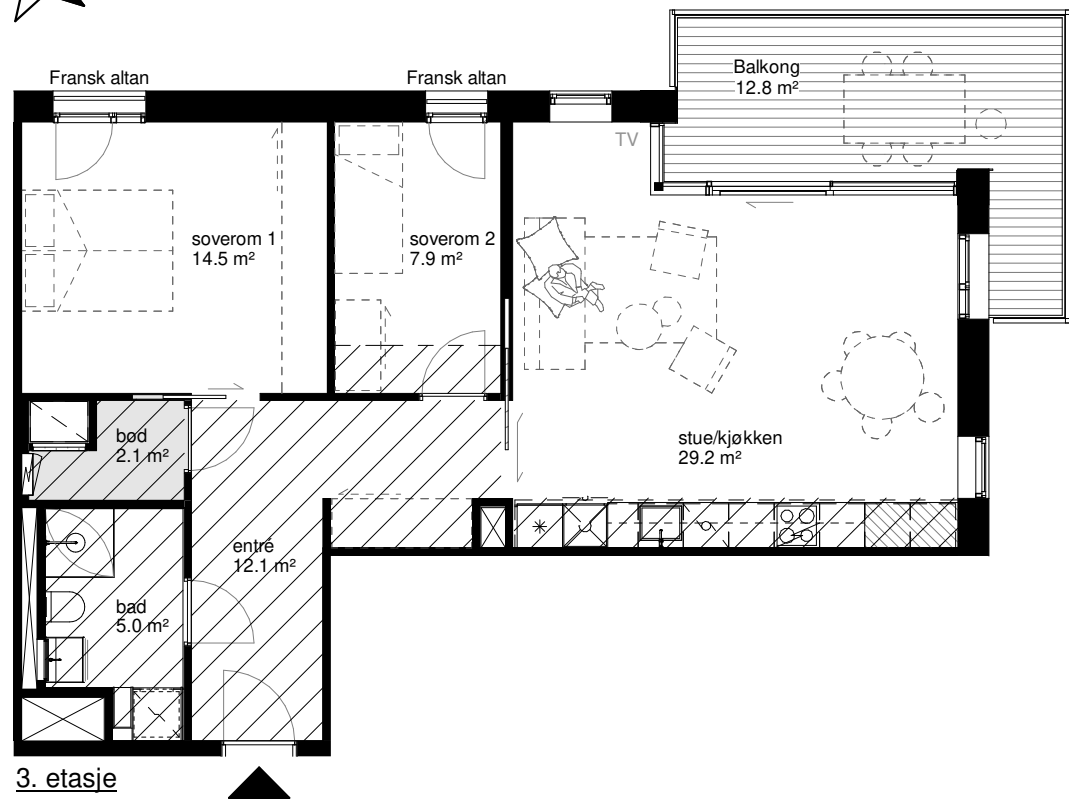

3. etasje
1 : 100

Bygget er ikke ferdig detaljprosjektert og endringer må kunne påregnes; blant annet for areal, størrelse og plassering av tekniske installasjoner, sjakter, nedforinger, søyledimensjoner, veggtykkelser, dør- og vindusplassering, slagretninger etc.

Arealberegning i henhold til NS 3940:2012 med følgende presiseringer:
Inntegnede sjakter er medregnet i leilighetens bruksareal.
Areal på balkong er beregnet fra dekkekant.

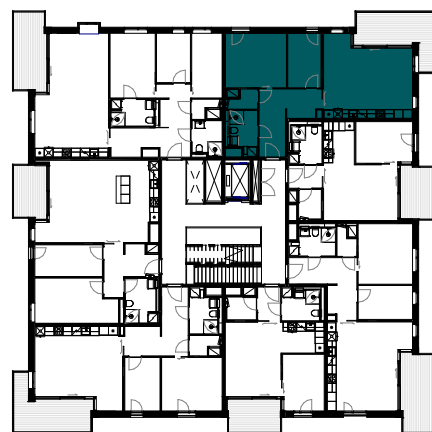

Plan, 3. etasje




Facade, Nord

0 1 2 3 4 5 10 meter

1 : 500

1 : 500


Dato: 2022-10-13 Leilighets nr.: 11.3.1 Leilighets type: 3-roms Etasje: 3. BRA-S/P-rom: 76,0m²/ 72,5m² Målestokk i plan: 1:100	Signatur: [skyvedør i vegg] [skyvedør i vegg, eik] [nedsenket himling (minimum 2,2m)] [skråtak / nedforet romhøyde under 2,2m] [aggregat i nisje / på vegg] [luke for aggregat over himling]	[platetopp / ventilator i overskap] [vask] [oppvaskmaskin] [kjøll/frys] [benk i kjøkken]	[vask / baderoms møbel] [toalett] [dusj med glassdør] [sikringskap] [Slangekran]	[vaskemaskin/ tørketrommel/ vaskesøyle] [ovn i underskap] [ovn i høyskap] [fordelserskap] [viftekonvektor i gulv]
Tilskakshaver Arkitekt Vandkunsten	OSU			

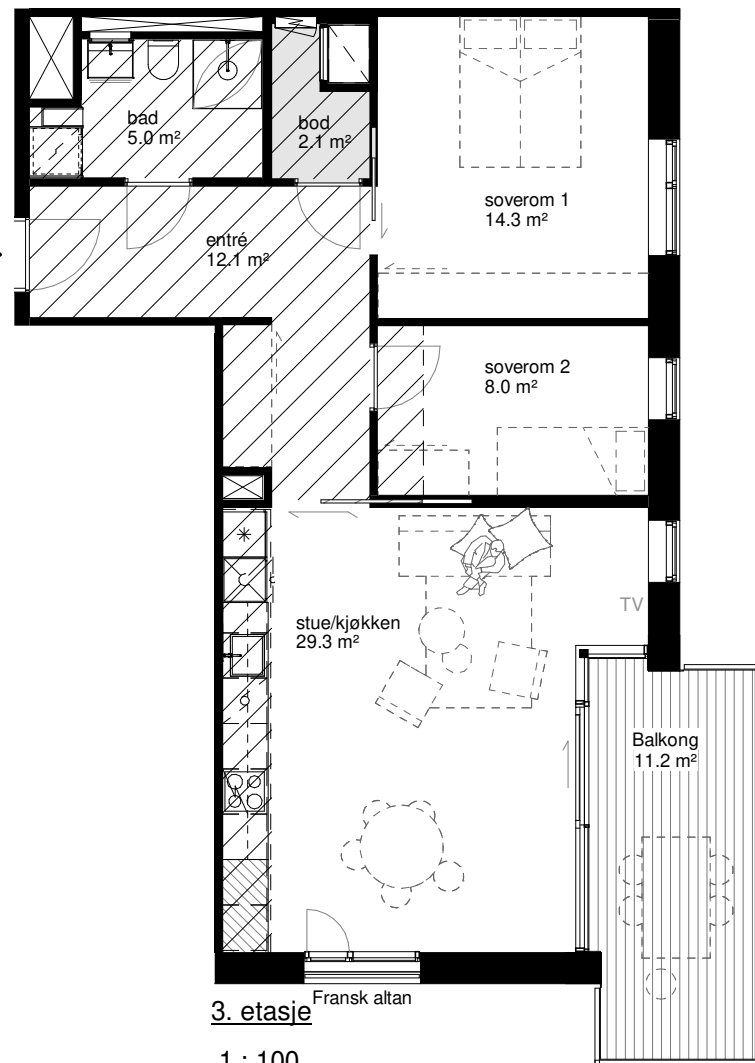

3. etasje
1 : 100

Bygget er ikke ferdig detaljprosjektert og endringer må kunne påregnes; blant annet for areal, størrelse og plassering av tekniske installasjoner, sjakter, nedforinger, søyledimensjoner, veggtykkelser, dør- og vindusplassering, slagretninger etc.

Arealberegning i henhold til NS 3940:2012 med følgende presiseringer:
Inntegnede sjakter er medregnet i leilighetens bruksareal.
Areal på balkong er beregnet fra dekkekant.

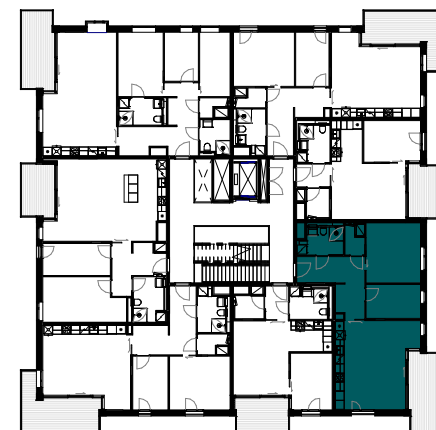

Plan, 3. etasje




Facade, Øst

0 1 2 3 4 5 10 meter

1 : 500

1 : 500

Dato: 2022-10-13 Leilighets nr.: 11.3.3 Leilighets type: 3-roms Etasje: 3. BRA-S/P-rom: 76,0m²/ 72,5m² Målestokk i plan: 1:100	Signatur: [skyvedør i vegg] [skyvedør i vegg, eik] [nedsenket himling (minimum 2,2m)] [skråtak / nedforet romhøyde under 2,2m] [aggregat i nisje / på vegg] [luke for aggregat over himling]	[platetopp / ventilator i overskap] [vask] [oppvaskmaskin] [kjøll/frys] [benk i kjøkken]	[vask / baderoms møbel] [toalett] [dusj med glassdør] [sikringskap] [Slangekran]	[vaskemaskin/ tørketrommel/ vaskesøyle] [ovn i underskap] [ovn i høyskap] [fordelserskap] [viftekonvektor i gulv]
Tilskakshaver Arkitekt Vandkunsten	OSU			

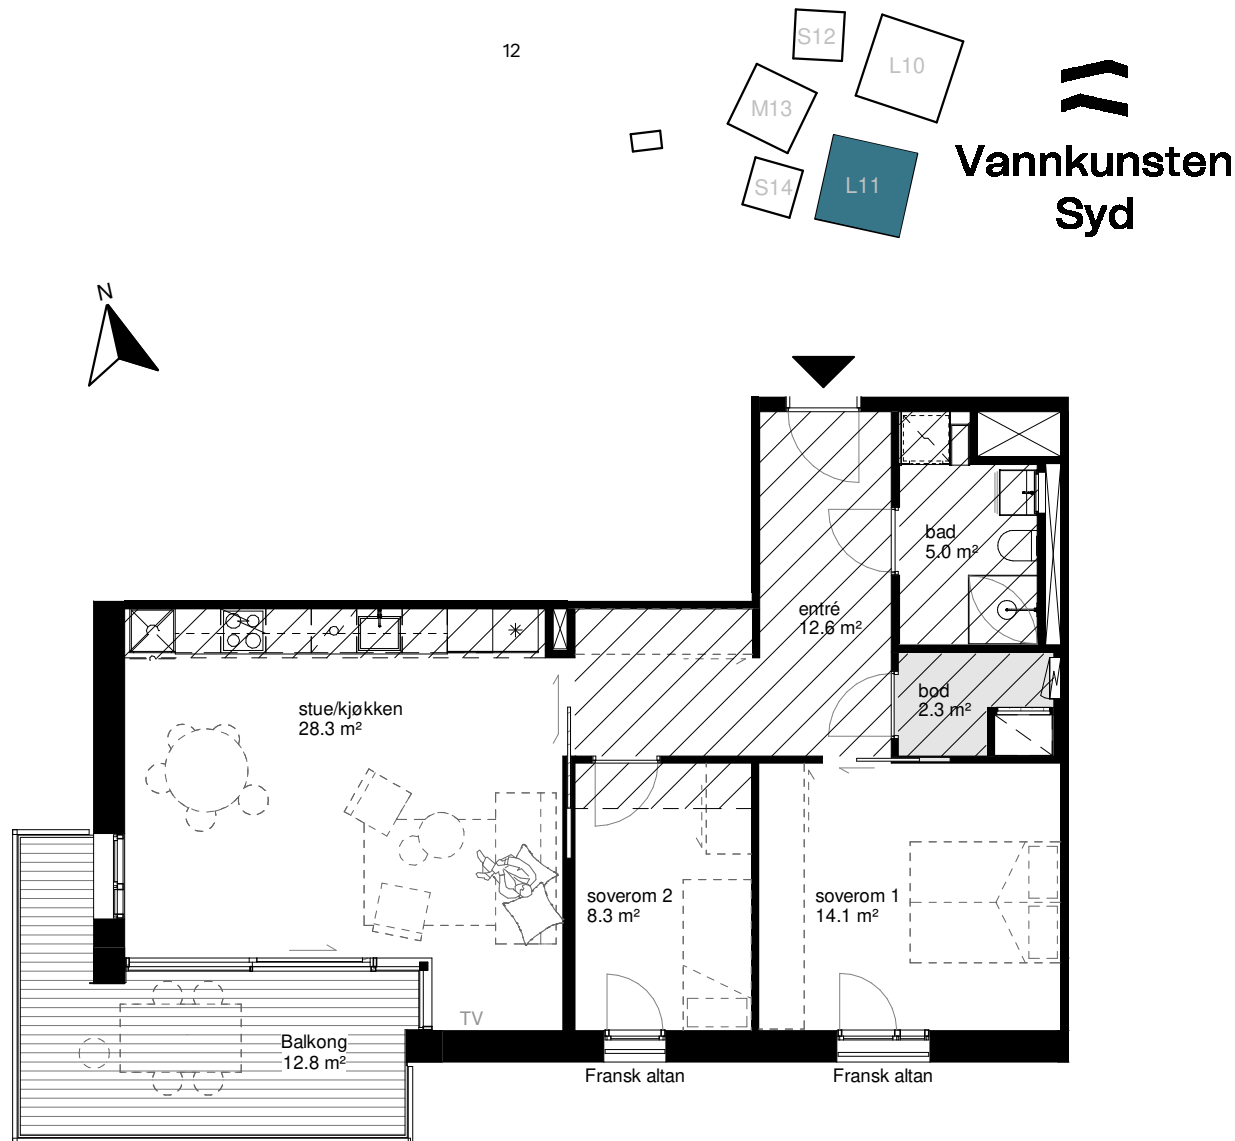


3. etasje

1 : 100

Bygget er ikke ferdig detaljprosjektert og endringer må kunne påregnes; blant annet for areal, størrelse og plassering av tekniske installasjoner, sjakter, nedforinger, søyledimensjoner, veggtykkelser, dør-og vindusplassering, slagretninger etc.

Arealberegning i henhold til NS 3940:2012 med følgende presiseringer: Inntegnede sjakter er medregnet i leilighetens bruksareal. Areal på balkong er beregnet fra dekkekant.

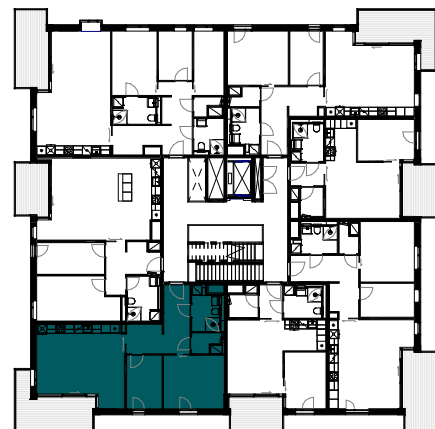

Plan, 3. etasje


1 : 500



Facade, Syd

1 : 500

0 1 2 3 4 5 10 meter			
Dato: 2022-10-13		Signatur:	
Leilighets nr.: 11.3.5		[skyvedør i vegg]	
Leilighets type: 3-roms		[skyvedør i vegg, eik]	
Etasje: 3.		[nedsenket himling (minimum 2,2m)]	
BRA-S/P-rom: 75,6m²/ 71,9m²		[skråtak / nedforet romhøyde under 2,2m]	
Målestokk i plan: 1:100		[aggregat i nisje / på vegg]	
Tilsakshaver OSU		[luke for aggregat over himling]	
Arkitekt Vandkunsten		[platetopp / ventilator i overskap]	
		[vask]	
		[oppvaskmaskin]	
		[kjøll/frys]	
		[benk i kjøkken]	
		[vask / baderoms møbel]	
		[toalett]	
		[dusj med glassdør]	
		[sikringskap]	
		[Slangekran]	
		[vaskemaskin/ tørketrommel/ vaskesøyle]	
		[ovn i underskap]	
		[ovn i høyskap]	
		[fordelserskap]	
		[viftekonvektor i gulv]	

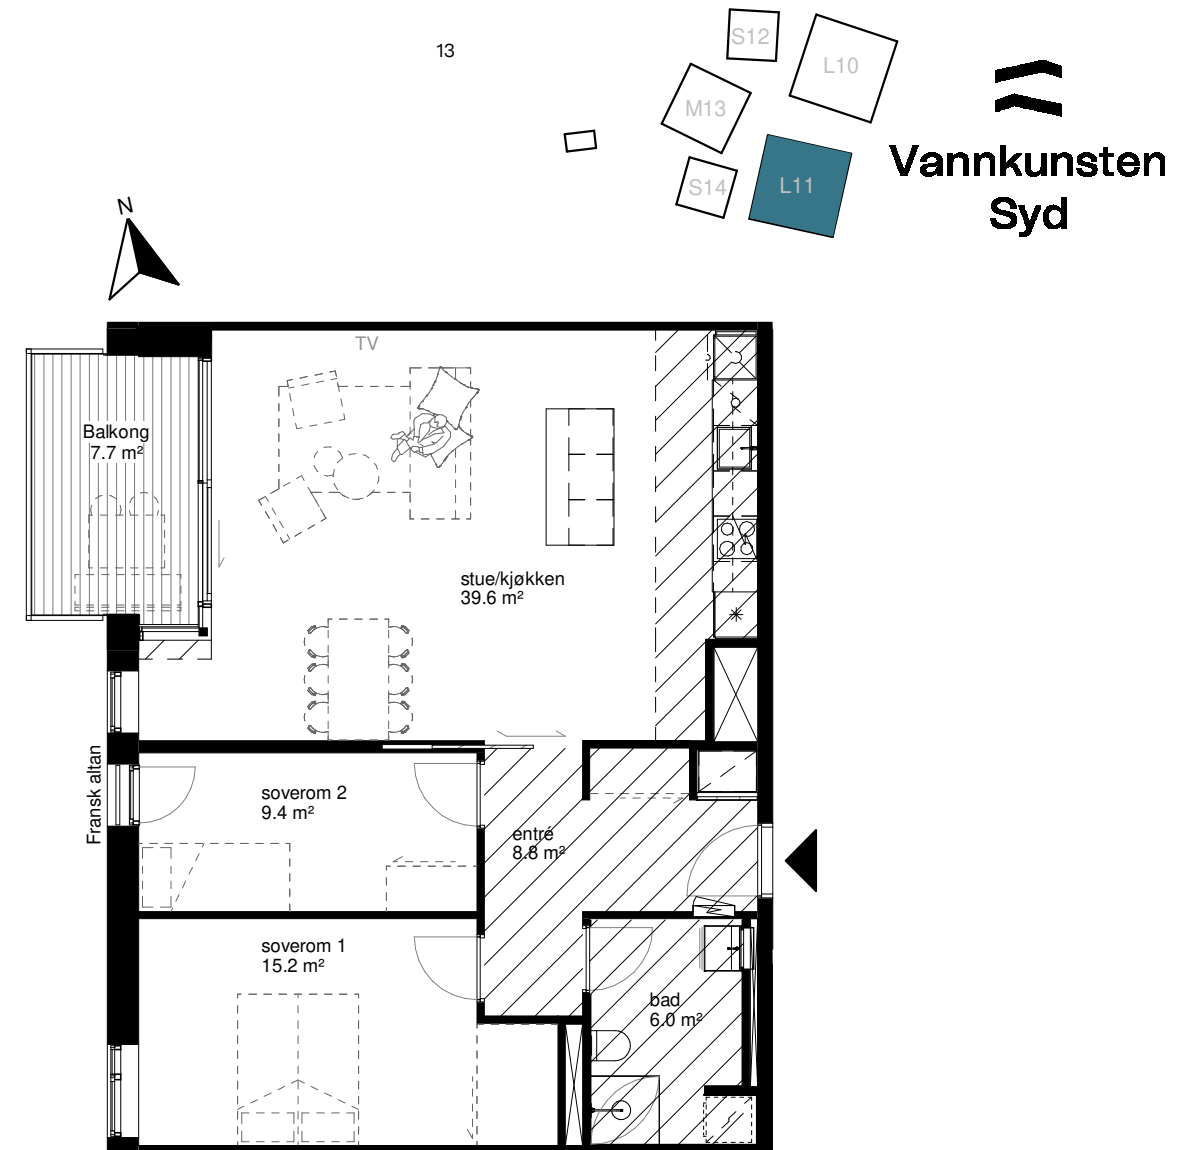


3. etasje

1 : 100

Bygget er ikke ferdig detaljprosjektert og endringer må kunne påregnes; blant annet for areal, størrelse og plassering av tekniske installasjoner, sjakter, nedforinger, søyledimensjoner, veggtykkelser, dør-og vindusplassering, slagretninger etc.

Arealberegning i henhold til NS 3940:2012 med følgende presiseringer: Inntegnede sjakter er medregnet i leilighetens bruksareal. Areal på balkong er beregnet fra dekkekant.

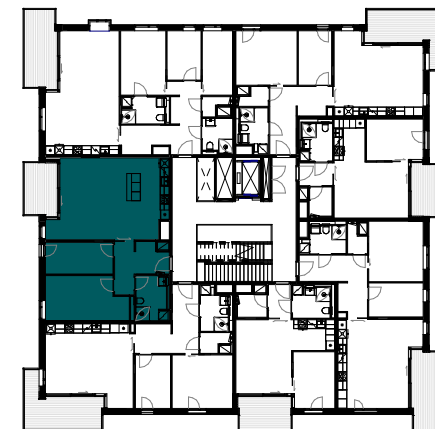

Plan, 3. etasje



1 : 500



Facade, Vest

1 : 500

0 1 2 3 4 5 10 meter			
Dato: 2022-10-13		Signatur:	
Leilighets nr.: 11.3.6		[skyvedør i vegg]	
Leilighets type: 3-roms		[skyvedør i vegg, eik]	
Etasje: 3.		[nedsenket himling (minimum 2,2m)]	
BRA-S/P-rom: 84,4m²/ 84,4m²		[skråtak / nedforet romhøyde under 2,2m]	
Målestokk i plan: 1:100		[aggregat i nisje / på vegg]	
Tilsakshaver OSU		[luke for aggregat over himling]	
Arkitekt Vandkunsten		[platetopp / ventilator i overskap]	
		[vask]	
		[oppvaskmaskin]	
		[kjøll/frys]	
		[benk i kjøkken]	
		[vask / baderoms møbel]	
		[toalett]	
		[dusj med glassdør]	
		[sikringskap]	
		[Slangekran]	
		[vaskemaskin/ tørketrommel/ vaskesøyle]	
		[ovn i underskap]	
		[ovn i høyskap]	
		[fordelserskap]	
		[viftekonvektor i gulv]	

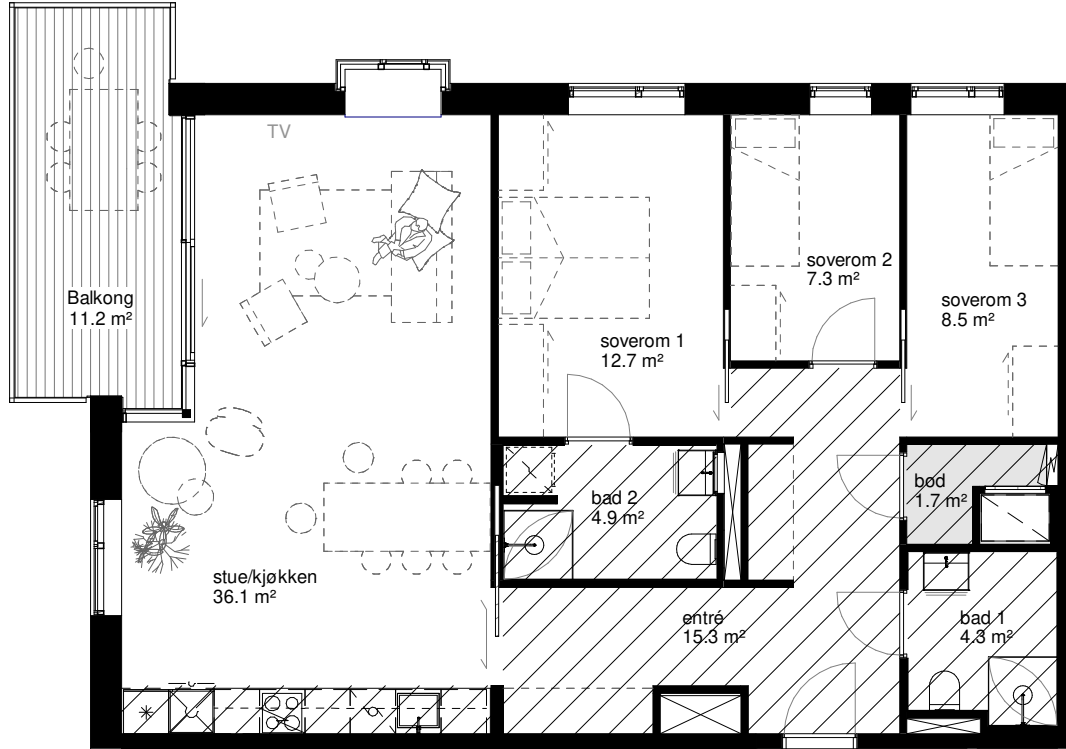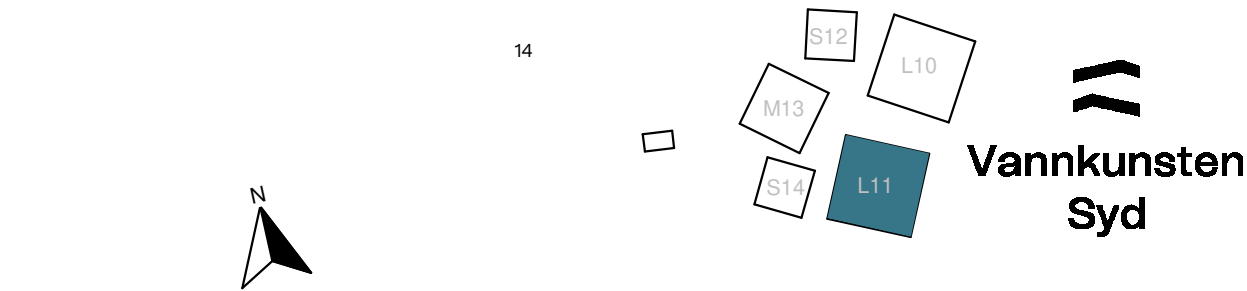

3. etasje
1 : 100

Bygget er ikke ferdig detaljprosjektert og endringer må kunne påregnes; blant annet for areal, størrelse og plassering av tekniske installasjoner, sjakter, nedforinger, søyledimensjoner, veggtykkelser, dør- og vindusplassering, slagretninger etc.

Arealberegning i henhold til NS 3940:2012 med følgende presiseringer: Inntegnede sjakter er medregnet i leilighetens bruksareal. Areal på balkong er beregnet fra dekkekant.





Plan, 3. etasje



Facade, Nord

1 : 500


0 1 2 3 4 5 10 meter		1 : 500	
Dato: 2022-10-13 Leilighets nr.: 11.3.7 Leilighets type: 4-roms Etasje: 3. BRA-S/P-rom: 97,5m²/ 94,2m² Målestokk i plan: 1:100		Signatur: [skyvedør i vegg] [skyvedør i vegg, eik] [nedsenket himling (minimum 2,2m)] [skråtak / nedforet romhøyde under 2,2m] [aggregat i nisje / på vegg] [luke for aggregat over himling]	
Tilsakshaver OSU Arkitekt Vandkunsten		[platetopp / ventilator i overskap] [vask] [oppvaskmaskin] [kjølfrys] [benk i kjøkken] [vask / baderoms møbel] [toalett] [dusj med glassdør] [sikringskap] [Slangekran] [vaskemaskin/ tørketrommel/ vaskesøyle] [ovn i underskap] [ovn i høyskap] [fordelskap] [viftekonvektor i gulv]	

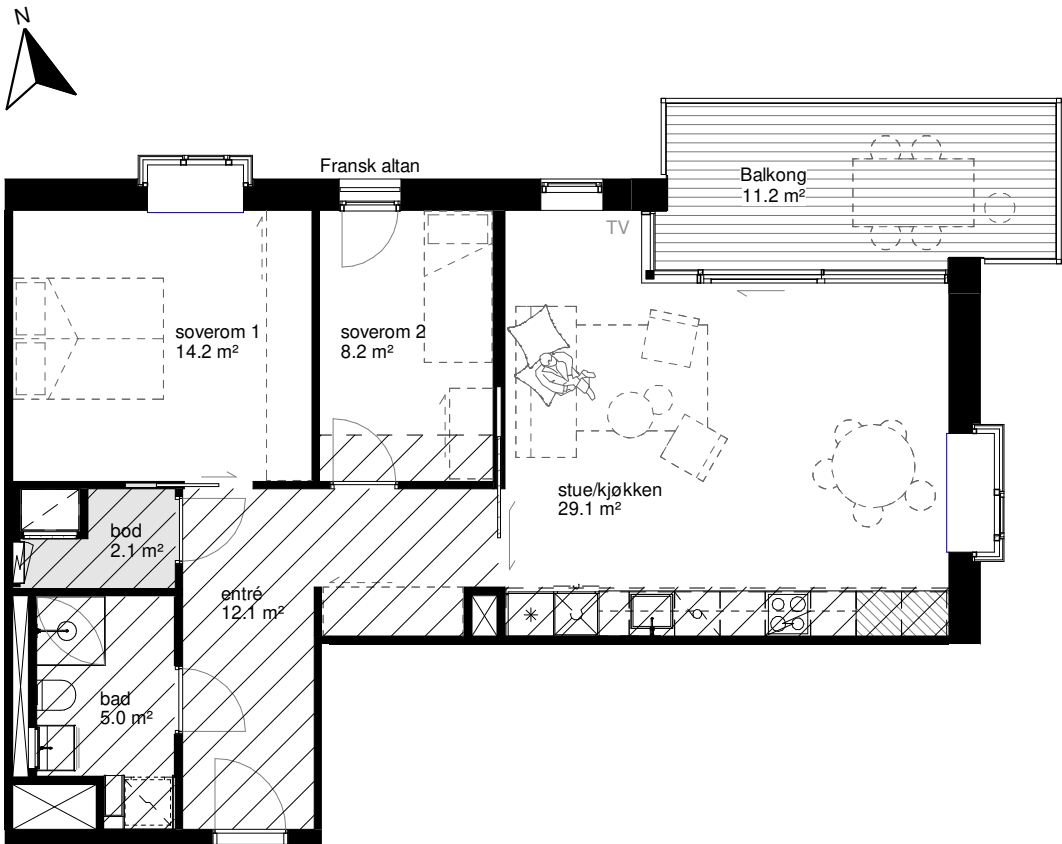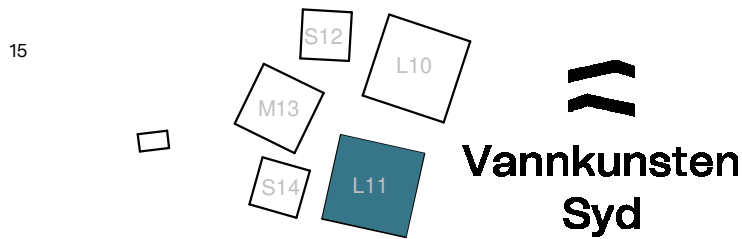

4. Etasje
1 : 100

Bygget er ikke ferdig detaljprosjektert og endringer må kunne påregnes; blant annet for areal, størrelse og plassering av tekniske installasjoner, sjakter, nedforinger, søyledimensjoner, veggtykkelser, dør- og vindusplassering, slagretninger etc.

Arealberegning i henhold til NS 3940:2012 med følgende presiseringer: Inntegnede sjakter er medregnet i leilighetens bruksareal. Areal på balkong er beregnet fra dekkekant.

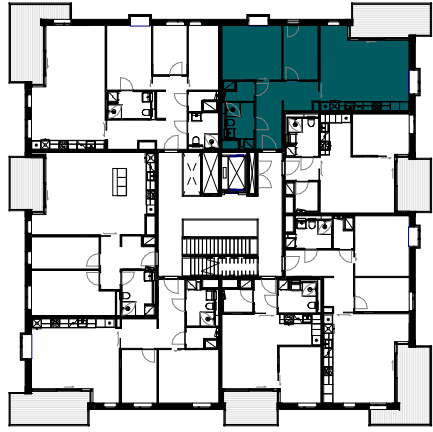


Plan, 4. etasje



Facade, Nord


1 : 500

0 1 2 3 4 5 10 meter		1 : 500	
Dato: 2022-10-13 Leilighets nr.: 11.4.1 Leilighets type: 3-roms Etasje: 4. BRA-S/P-rom: 76,0m²/ 72,5m² Målestokk i plan: 1:100		Signatur: [skyvedør i vegg] [skyvedør i vegg, eik] [nedsenket himling (minimum 2,2m)] [skråtak / nedforet romhøyde under 2,2m] [aggregat i nisje / på vegg] [luke for aggregat over himling]	
Tilsakshaver OSU Arkitekt Vandkunsten		[platetopp / ventilator i overskap] [vask] [oppvaskmaskin] [kjølfrys] [benk i kjøkken] [vask / baderoms møbel] [toalett] [dusj med glassdør] [sikringskap] [Slangekran] [vaskemaskin/ tørketrommel/ vaskesøyle] [ovn i underskap] [ovn i høyskap] [fordelskap] [viftekonvektor i gulv]	

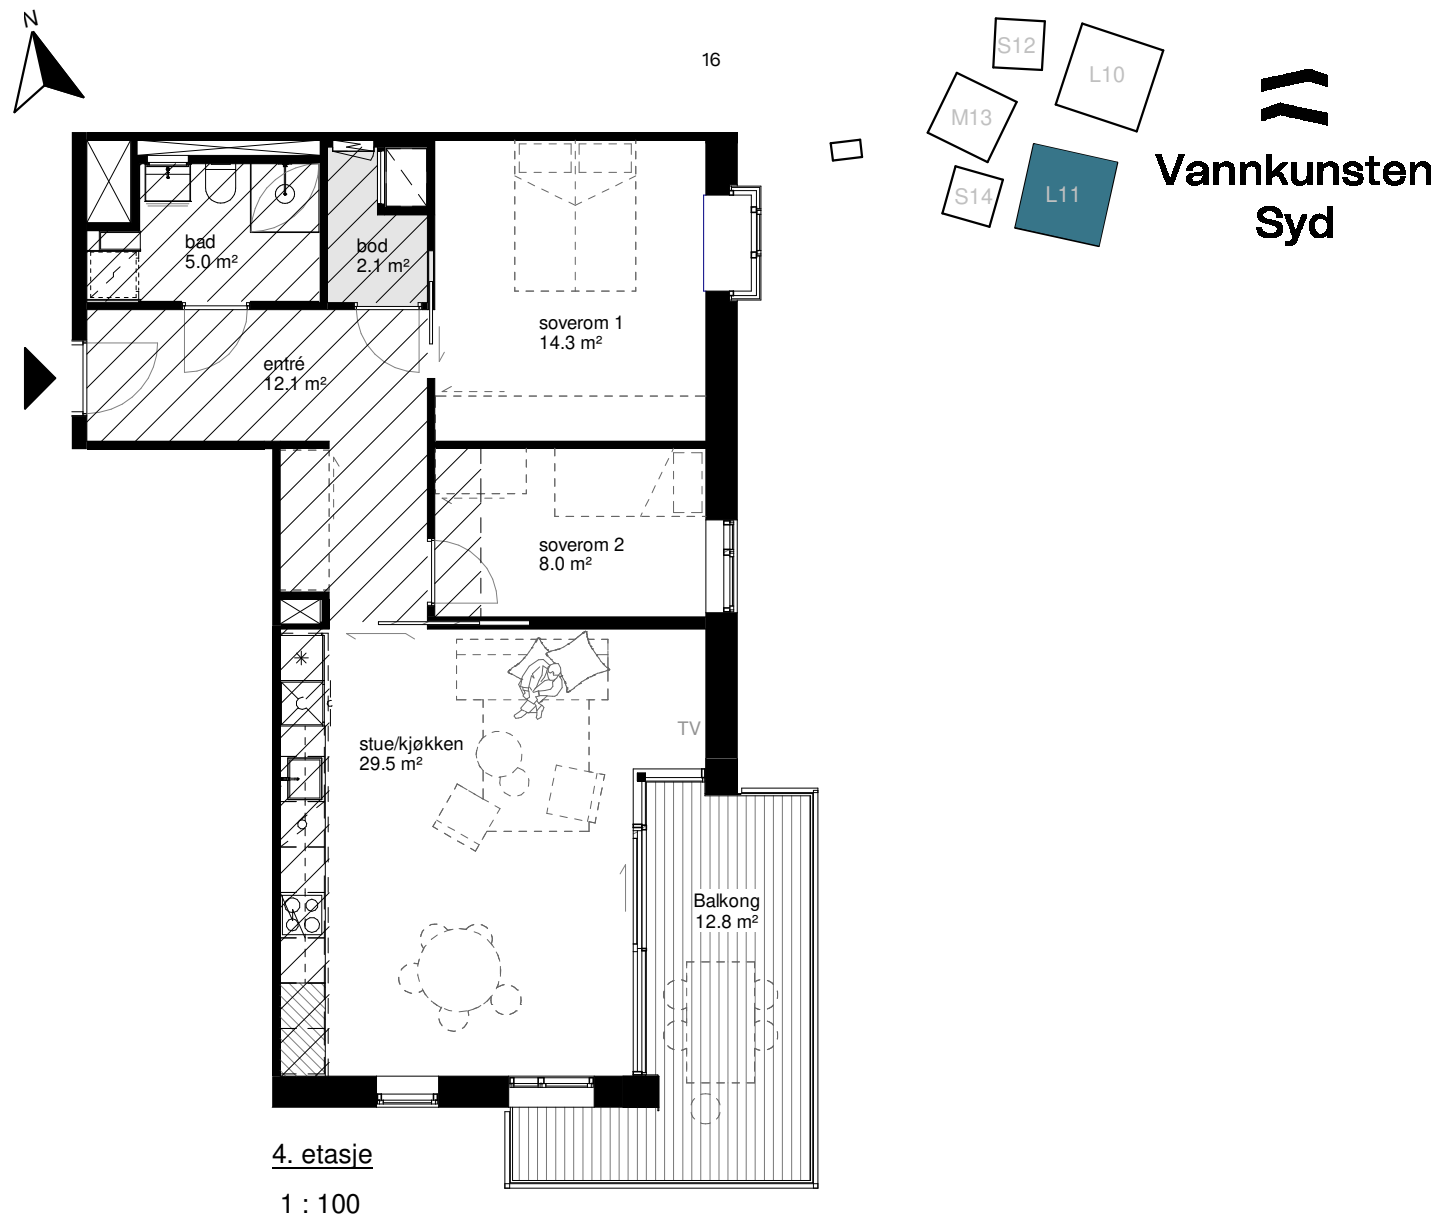

Bygget er ikke ferdig detaljprosjektert og endringer må kunne påregnes; blant annet for areal, størrelse og plassering av tekniske installasjoner, sjakter, nedforinger, søyledimensjoner, veggtykkelser, dør-og vindusplassering, slagretninger etc.

Arealberegning i henhold til NS 3940:2012 med følgende presiseringer:
Inntegnede sjakter er medregnet i leilighetens bruksareal.
Areal på balkong er beregnet fra dekkekant.

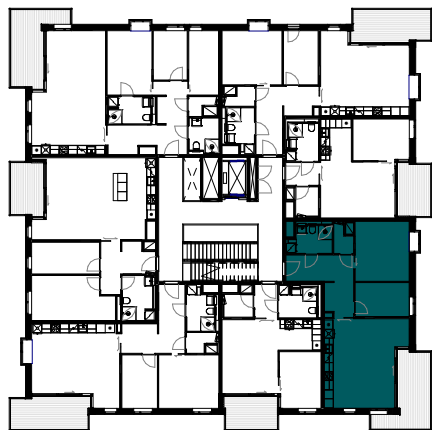


Plan, 4. etasje




Facade, Øst

0 1 2 3 4 5 10 meter		1 : 500		1 : 500	
Dato: 2022-10-13		Lejlighets nr.: 11.4.3		Lejlighets type: 3-roms	
Etasje: 4.		BRA-S/P-rom: 76,0m²/ 72,5m²		Målestokk i plan: 1:100	
Tilsakshaver OSU		Arkitekt Vandkunsten		Signatur:	
		[skyvedør i vegg]		[platetopp / ventilator i overskap]	
		[skyvedør i vegg, eik]		[vask]	
		[nedsenket himling (minimum 2,2m)]		[oppvaskmaskin]	
		[skråtak / nedforet romhøyde under 2,2m]		[kjølfrys]	
		[aggregat i nisje / på vegg]		[benk i kjøkken]	
		[luke for aggregat over himling]		[vask / baderoms møbel]	
				[toalett]	
				[dusj med glassdør]	
				[sikringskap]	
				[Slangekran]	
				[vaskemaskin/ tørketrommel/ vaskesøyle]	
				[ovn i underskap]	
				[ovn i høyskap]	
				[fordelserskap]	
				[vittekonvektor i gulv]	

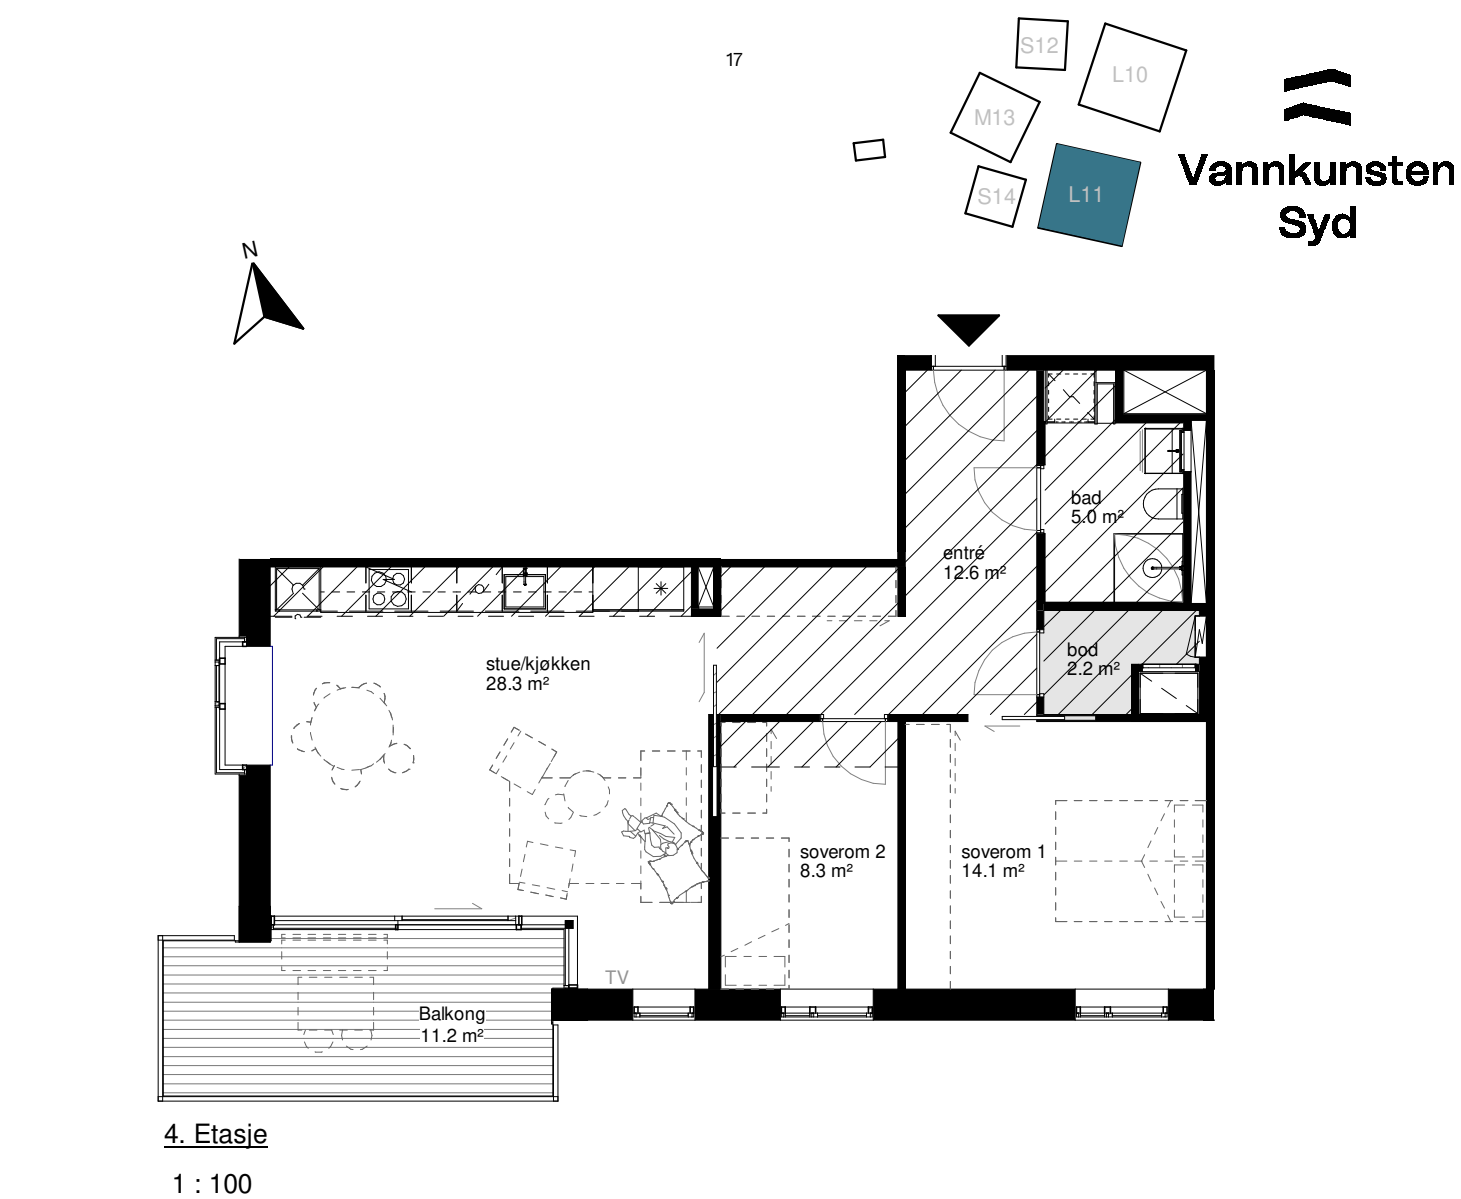

Bygget er ikke ferdig detaljprosjektert og endringer må kunne påregnes; blant annet for areal, størrelse og plassering av tekniske installasjoner, sjakter, nedforinger, søyledimensjoner, veggtykkelser, dør-og vindusplassering, slagretninger etc.

Arealberegning i henhold til NS 3940:2012 med følgende presiseringer:
Inntegnede sjakter er medregnet i leilighetens bruksareal.
Areal på balkong er beregnet fra dekkekant.

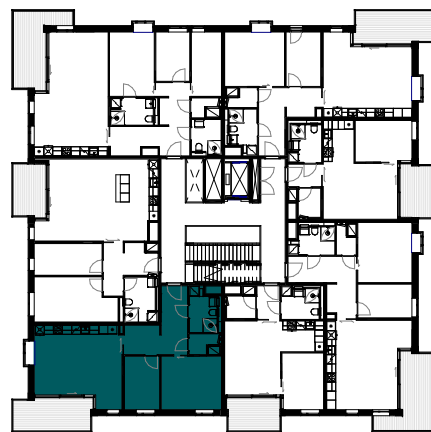


Plan, 4. etasje




Facade, Syd

0 1 2 3 4 5 10 meter		1 : 500		1 : 500	
Dato: 2022-10-13		Lejlighets nr.: 11.4.5		Lejlighets type: 3-roms	
Etasje: 4.		BRA-S/P-rom: 75,6m²/ 72,0m²		Målestokk i plan: 1:100	
Tilsakshaver OSU		Arkitekt Vandkunsten		Signatur:	
		[skyvedør i vegg]		[platetopp / ventilator i overskap]	
		[skyvedør i vegg, eik]		[vask]	
		[nedsenket himling (minimum 2,2m)]		[oppvaskmaskin]	
		[skråtak / nedforet romhøyde under 2,2m]		[kjølfrys]	
		[aggregat i nisje / på vegg]		[benk i kjøkken]	
		[luke for aggregat over himling]		[vask / baderoms møbel]	
				[toalett]	
				[dusj med glassdør]	
				[sikringskap]	
				[Slangekran]	
				[vaskemaskin/ tørketrommel/ vaskesøyle]	
				[ovn i underskap]	
				[ovn i høyskap]	
				[fordelserskap]	
				[vittekonvektor i gulv]	

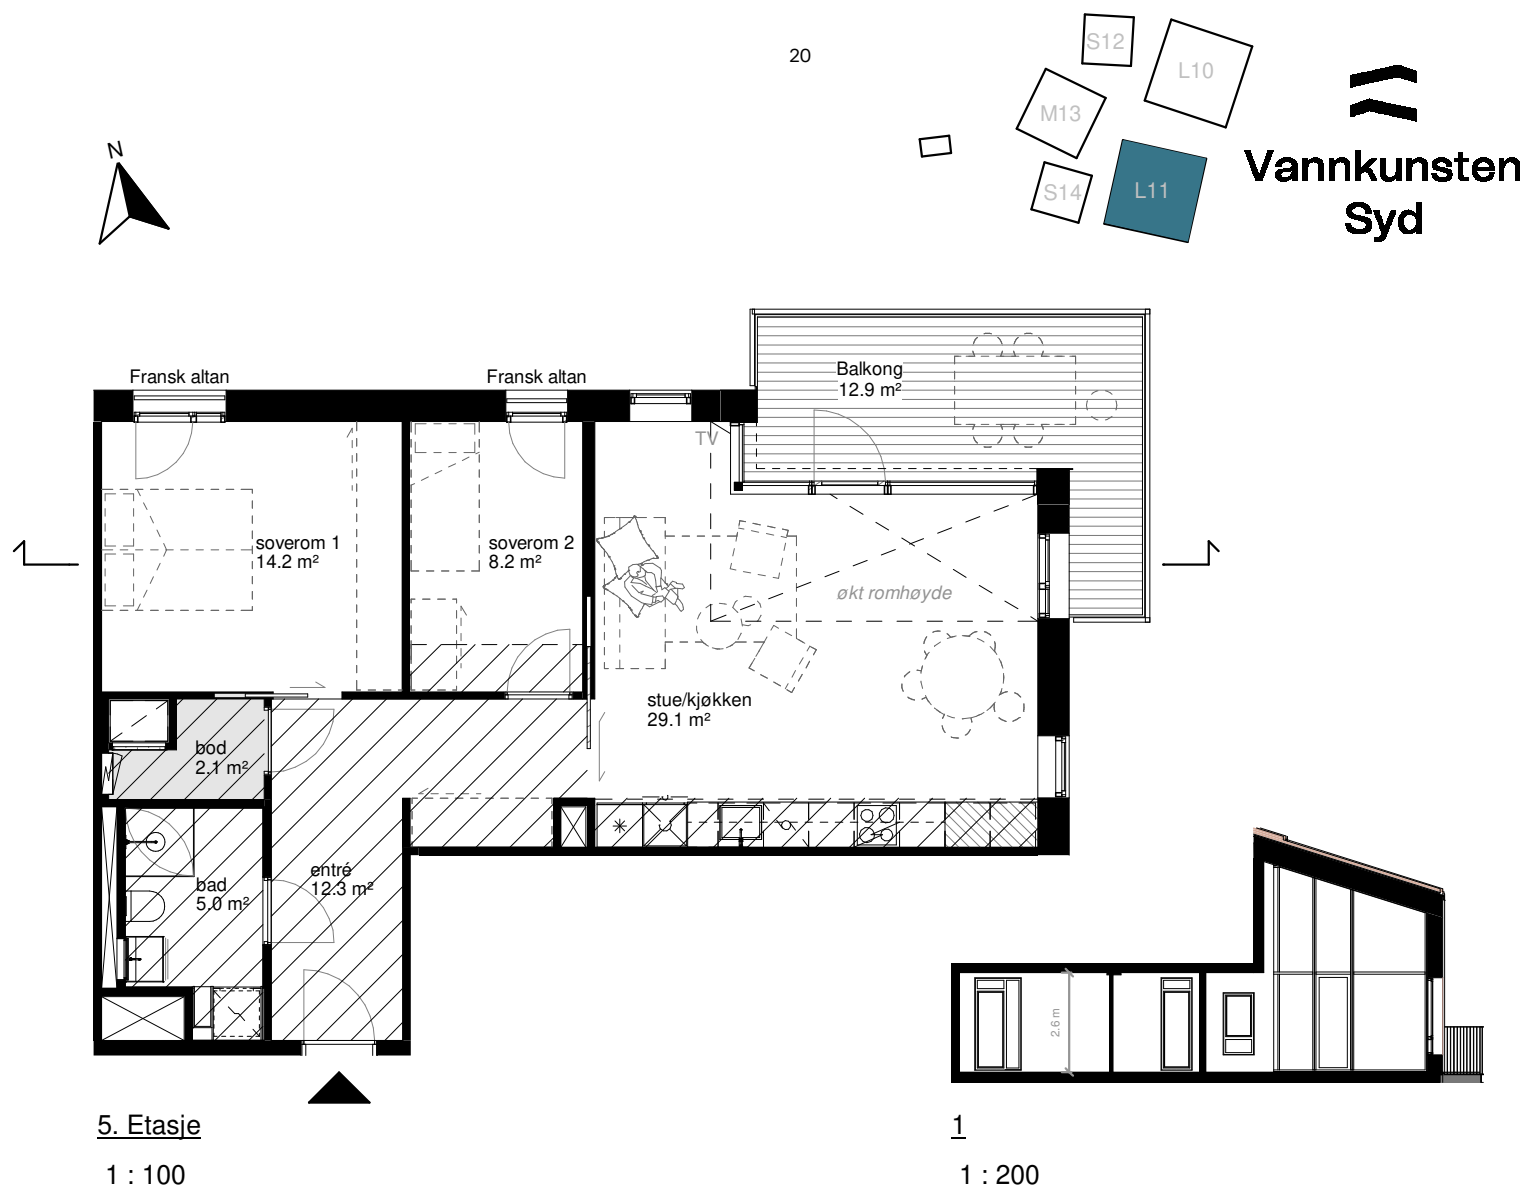


Bygget er ikke ferdig detaljprosjektert og endringer må kunne påregnes; blant annet for areal, størrelse og plassering av tekniske installasjoner, sjakter, nedforinger, søyledimensjoner, veggtykkelser, dør- og vindusplassering, slagretninger etc.

Arealberegning i henhold til NS 3940:2012 med følgende presiseringer:
Inntegnede sjakter er medregnet i leilighetens bruksareal.
Areal på balkong er beregnet fra dekkekant.

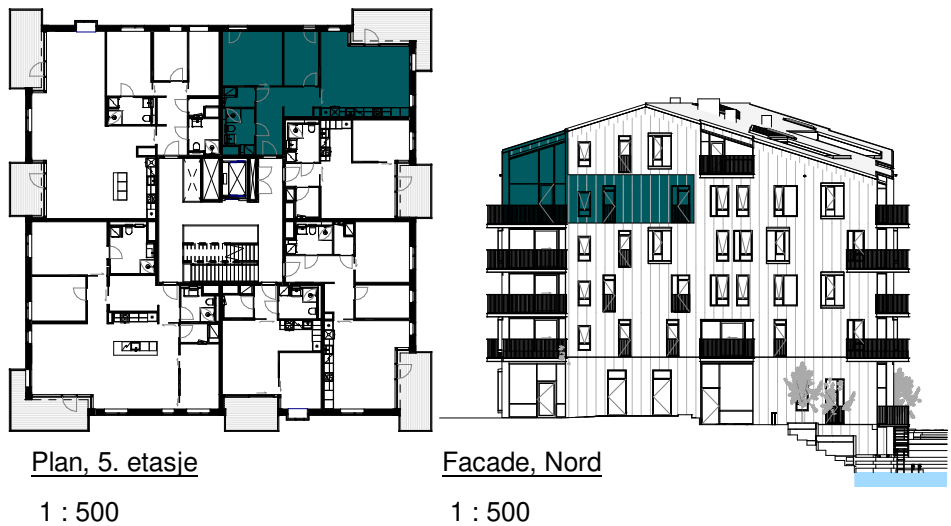

0 1 2 3 4 5 10 meter			
Dato: 2022-10-13 Leilighets nr.: 11.5.1 Leilighets type: 3-roms Etasje: 5. BRA-S/P-rom: 76,0m ² / 72,5m ² Målestokk i plan: 1:100		Signatur:	
Tilsakshaver Arkitekt Vandkunsten		[skyvedør i vegg]	
		[skyvedør i vegg, eik]	
		[nedsenket himling (minimum 2,2m)]	
		[skråtak / nedforet romhøyde under 2,2m]	
		[aggregat i nisje / på vegg]	
		[luke for aggregat over himling]	
		[platetopp / ventilator i overskap]	
		[vask]	
		[oppvaskmaskin]	
		[kjølfrys]	
		[benk i kjøkken]	
		[vask / baderoms møbel]	
		[toalett]	
		[dusj med glassdør]	
		[sikringskap]	
		[Slangekran]	
		[vaskemaskin/ tørketrommel/ vaskesøyle]	
		[ovn i underskap]	
		[ovn i høyskap]	
		[fordelskap]	
		[viftekonvektor i gulv]	

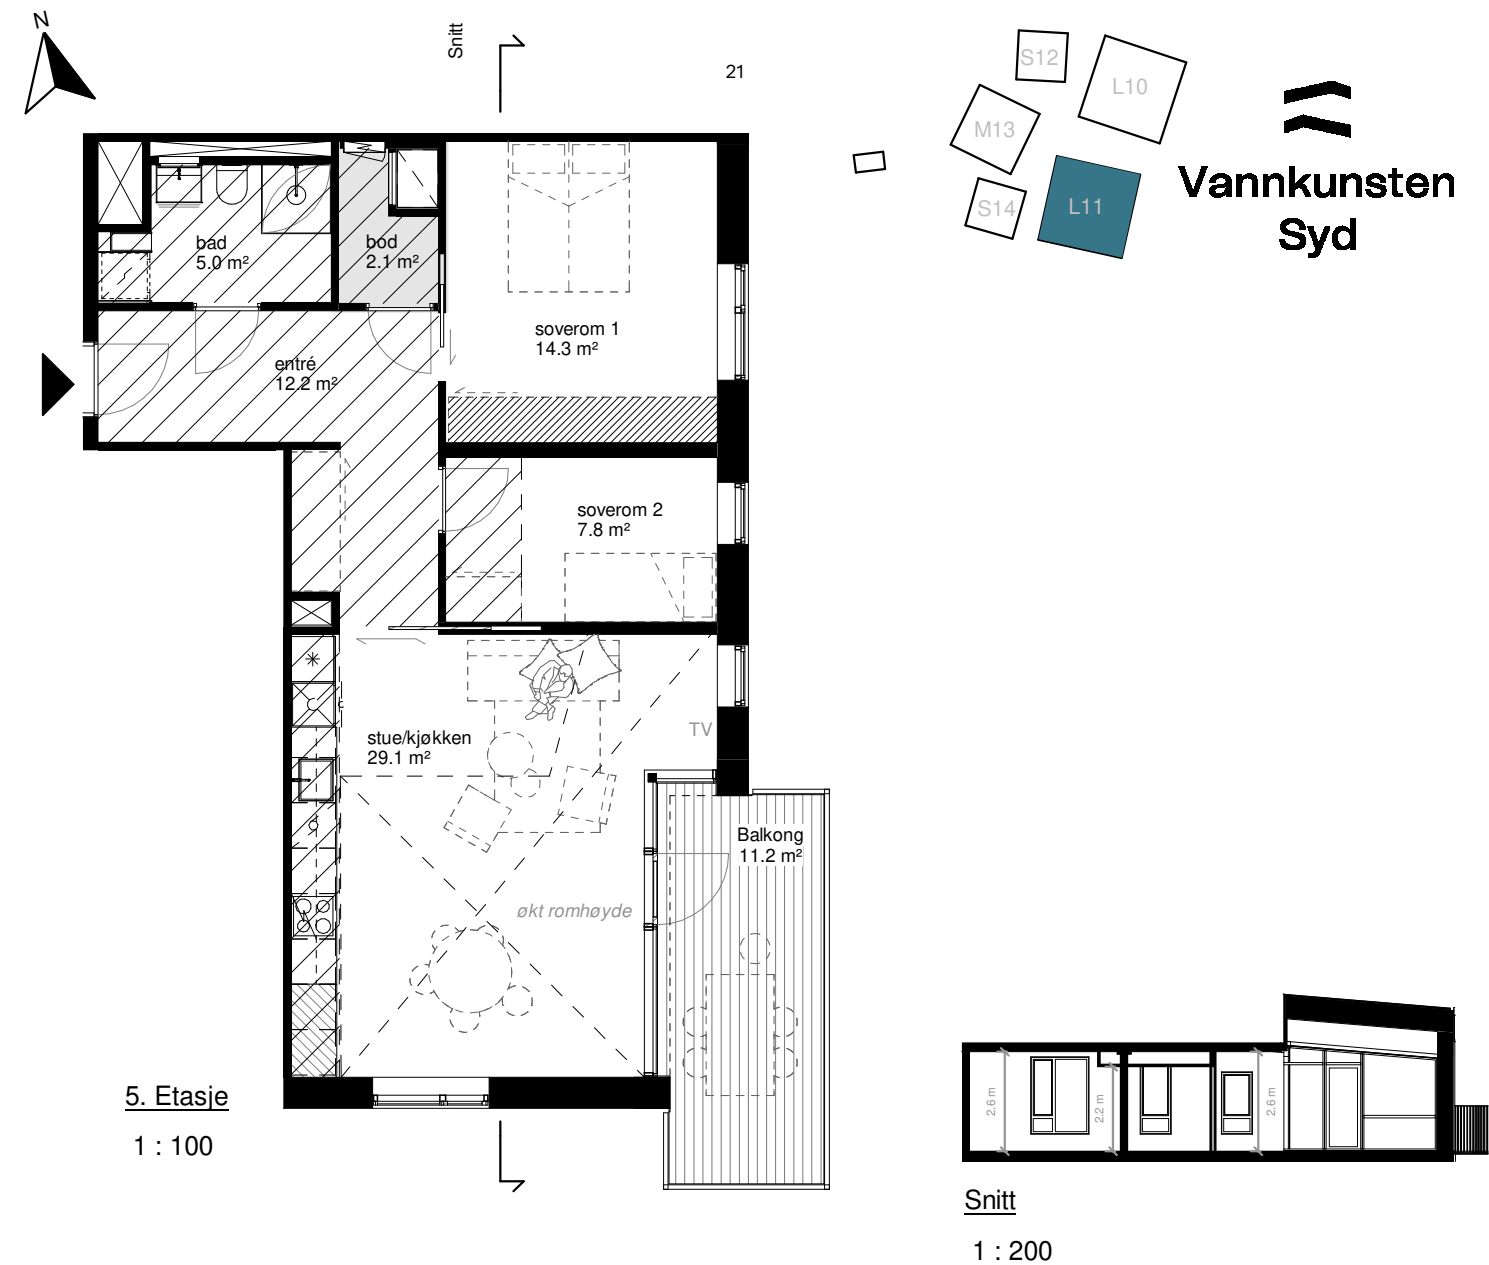


Bygget er ikke ferdig detaljprosjektert og endringer må kunne påregnes; blant annet for areal, størrelse og plassering av tekniske installasjoner, sjakter, nedforinger, søyledimensjoner, veggtykkelser, dør- og vindusplassering, slagretninger etc.

Arealberegning i henhold til NS 3940:2012 med følgende presiseringer:
Inntegnede sjakter er medregnet i leilighetens bruksareal.
Areal på balkong er beregnet fra dekkekant.




0 1 2 3 4 5 10 meter			
Dato: 2022-10-13 Leilighets nr.: 11.5.3 Leilighets type: 3-roms Etasje: 5. BRA-S/P-rom: 76,0m ² / 72,5m ² Målestokk i plan: 1:100		Signatur:	
Tilsakshaver Arkitekt Vandkunsten		[skyvedør i vegg]	
		[skyvedør i vegg, eik]	
		[nedsenket himling (minimum 2,2m)]	
		[skråtak / nedforet romhøyde under 2,2m]	
		[aggregat i nisje / på vegg]	
		[luke for aggregat over himling]	
		[platetopp / ventilator i overskap]	
		[vask]	
		[oppvaskmaskin]	
		[kjølfrys]	
		[benk i kjøkken]	
		[vask / baderoms møbel]	
		[toalett]	
		[dusj med glassdør]	
		[sikringskap]	
		[Slangekran]	
		[vaskemaskin/ tørketrommel/ vaskesøyle]	
		[ovn i underskap]	
		[ovn i høyskap]	
		[fordelskap]	
		[viftekonvektor i gulv]	

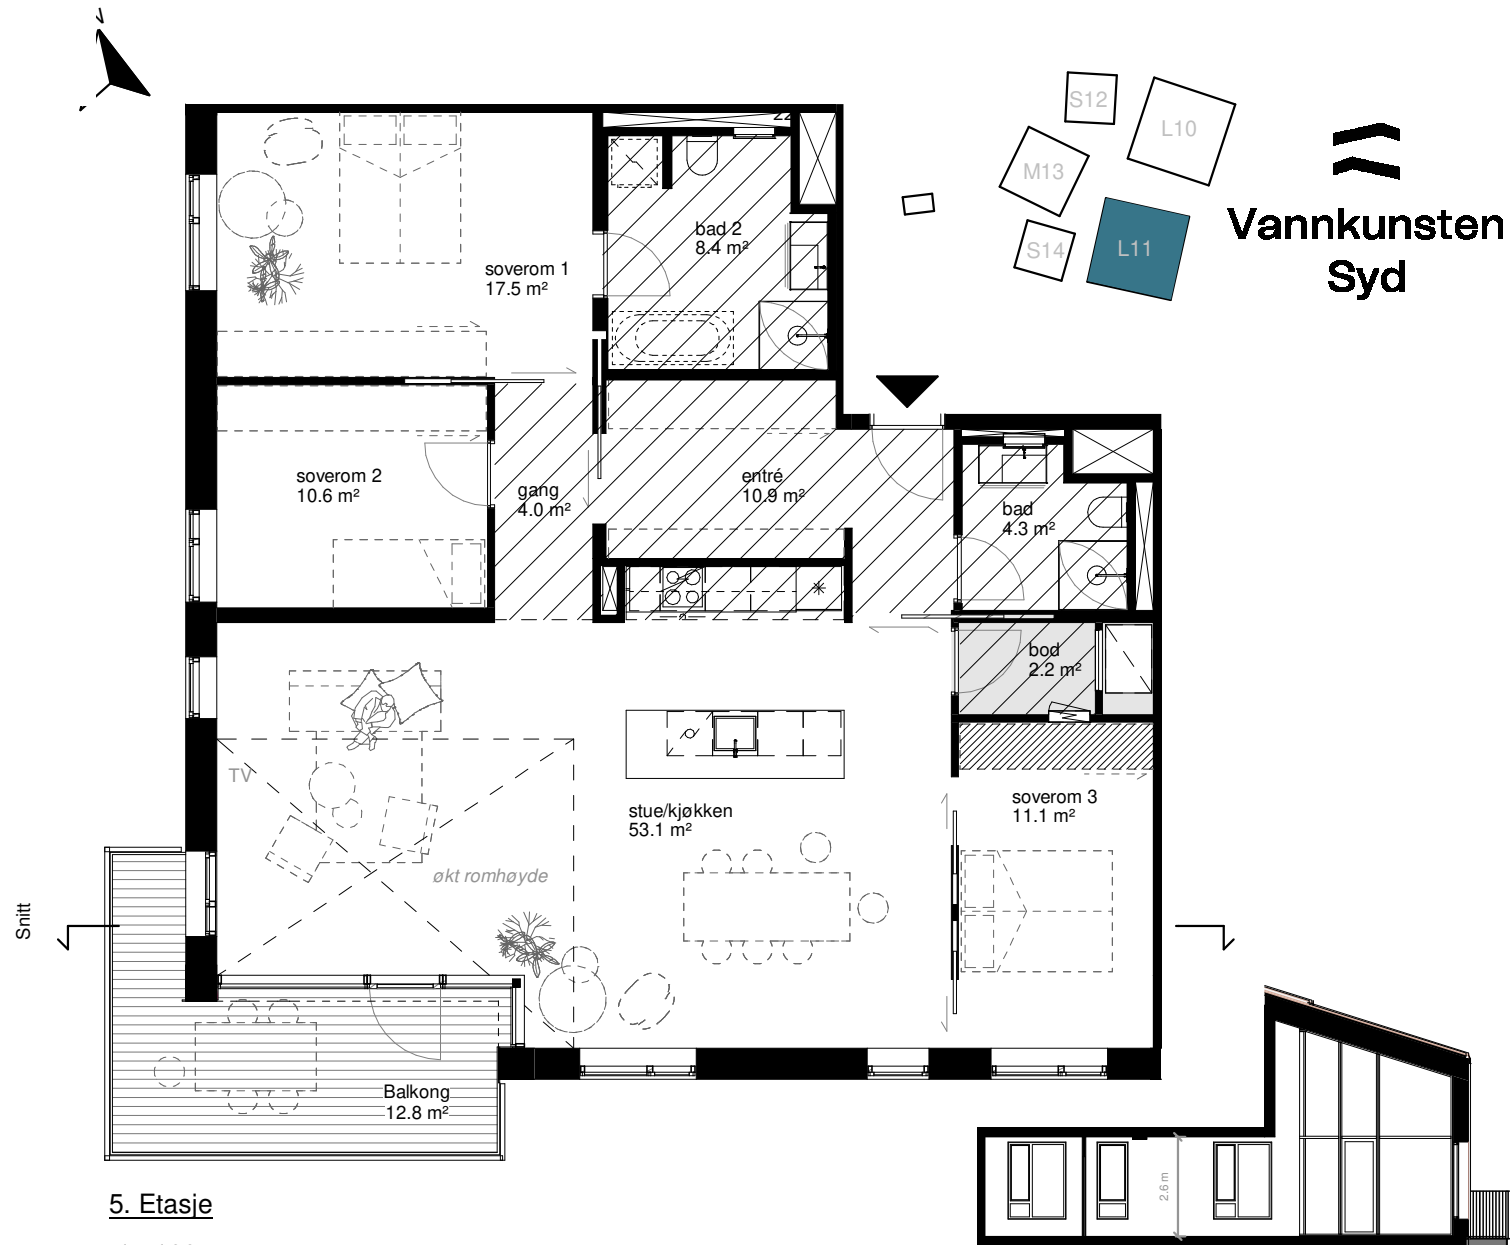


Bygget er ikke ferdig detaljprosjektert og endringer må kunne påregnes; blant annet for areal, størrelse og plassering av tekniske installasjoner, sjakter, nedføringer, søyledimensjoner, veggtykkelser, dør- og vindusplassering, slagretninger etc.

Arealberegning i henhold til NS 3940:2012 med følgende presiseringer: Inntegnede sjakter er medregnet i leilighetens bruksareal. Areal på balkong er beregnet fra dekkekant.

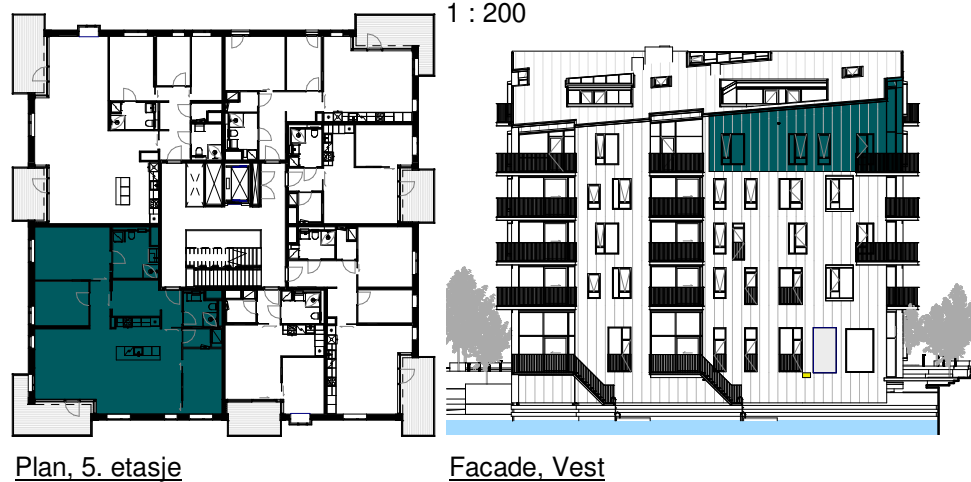


0 1 2 3 4 5 10 meter		1 : 500		1 : 500	
Dato: 2022-10-13		Leilighets nr.: 11.5.5		Leilighets type: 4-roms	
Etasje: 5.		BRA-S/P-rom: 131.8m²/ 127.8m²		Målestokk i plan: 1:100	
Tilskavshaver		OSU		Arkitekt	
Vandkunsten		Signatur:		platetopp / ventilator i overskap	
skyvedør i vegg		vask / baderoms møbel		vaskemaskin/ tørketrommel/ vaskesøyle	
skyvedør i vegg, eik		toalett		ovn i underskap	
nedsenket himling (minimum 2,2m)		oppvaskmaskin		ovn i høyskap	
skråtak / nedforet romhøyde under 2,2m		kjøl/frys		fordelerskap	
aggregat i nisje / på vegg		sikringskap		viftekonvektor i gulv	
luke for aggregat over himling		benk i kjøkken		Slangekran	

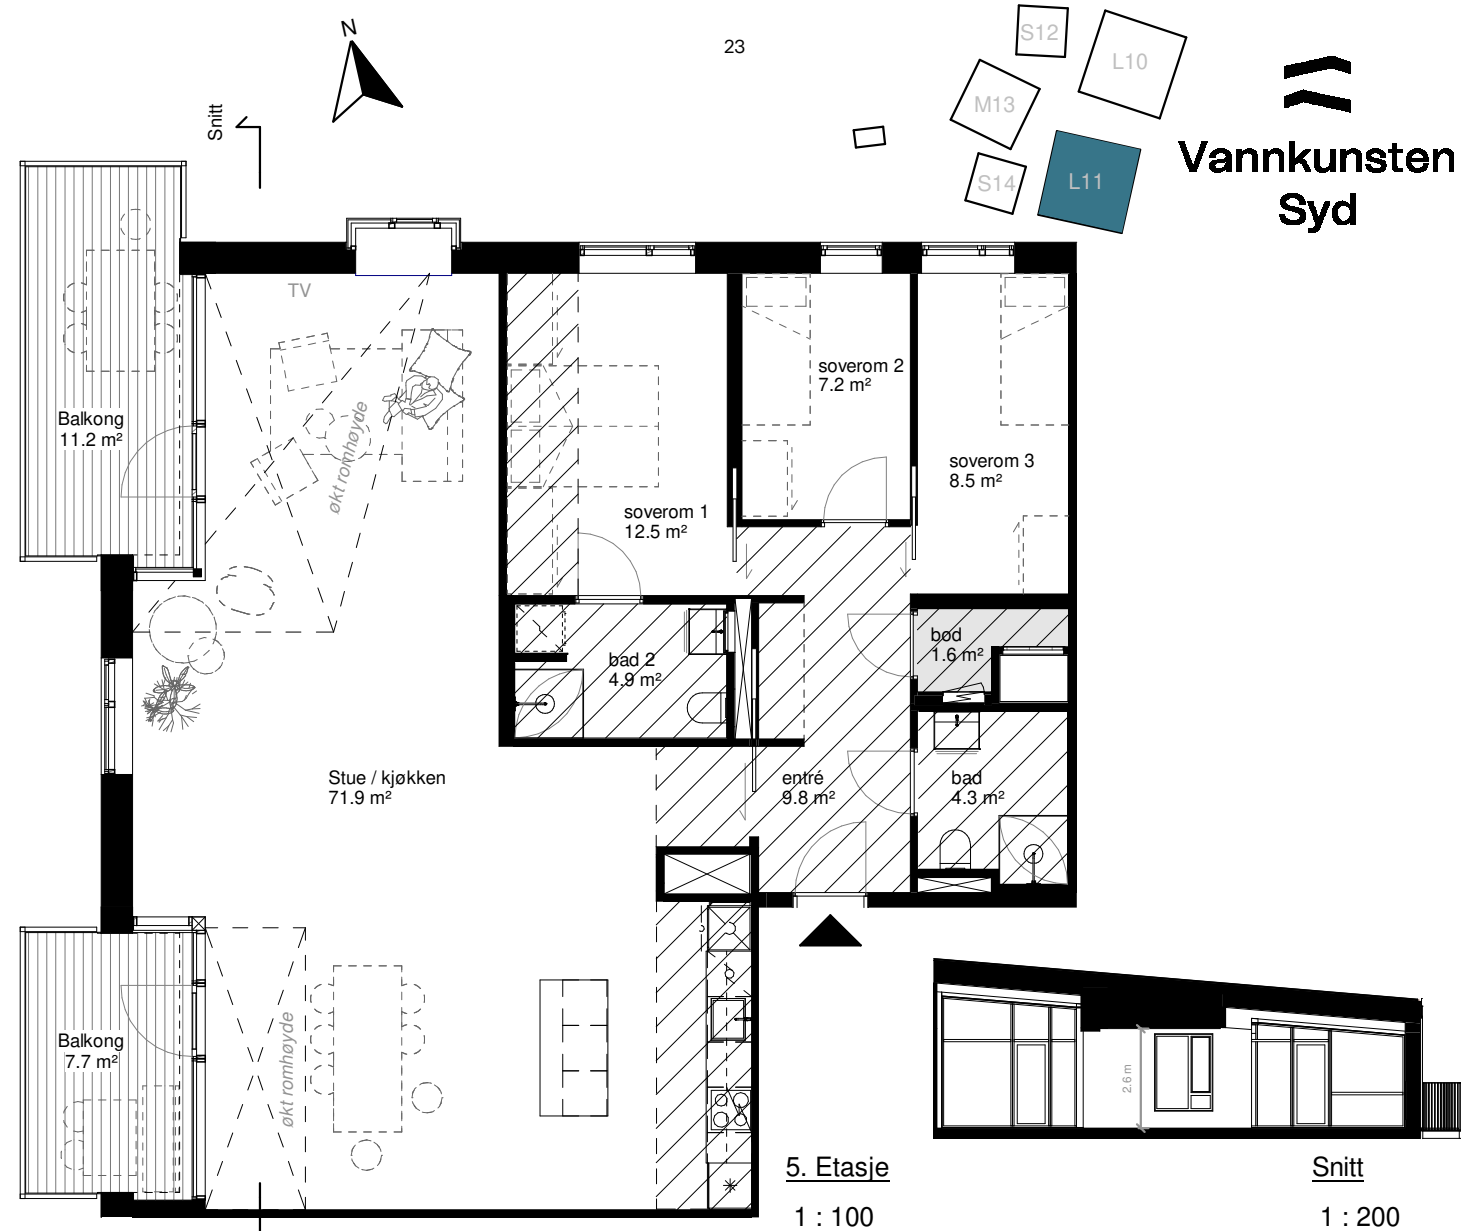

Bygget er ikke ferdig detaljprosjektert og endringer må kunne påregnes; blant annet for areal, størrelse og plassering av tekniske installasjoner, sjakter, nedføringer, søyledimensjoner, veggtykkelser, dør- og vindusplassering, slagretninger etc.

Arealberegning i henhold til NS 3940:2012 med følgende presiseringer: Inntegnede sjakter er medregnet i leilighetens bruksareal. Areal på balkong er beregnet fra dekkekant.

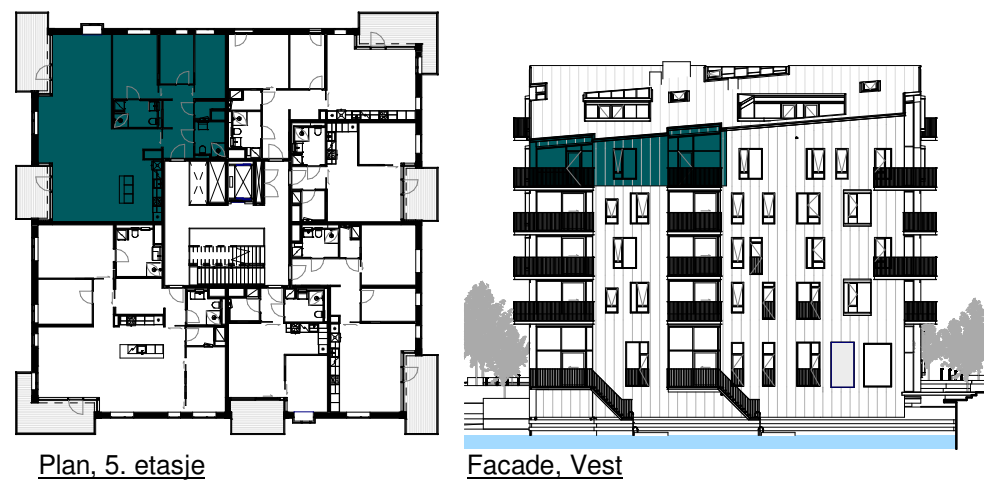

0 1 2 3 4 5 10 meter		1 : 500		1 : 500	
Dato: 2022-10-13		Leilighets nr.: 11.5.6		Leilighets type: 4-roms	
Etasje: 5.		BRA-S/P-rom: 128.1m²/ 124.8m²		Målestokk i plan: 1:100	
Tilskavshaver		OSU		Arkitekt	
Vandkunsten		Signatur:		platetopp / ventilator i overskap	
skyvedør i vegg		vask / baderoms møbel		vaskemaskin/ tørketrommel/ vaskesøyle	
skyvedør i vegg, eik		toalett		ovn i underskap	
nedsenket himling (minimum 2,2m)		oppvaskmaskin		ovn i høyskap	
skråtak / nedforet romhøyde under 2,2m		kjøl/frys		fordelerskap	
aggregat i nisje / på vegg		sikringskap		viftekonvektor i gulv	
luke for aggregat over himling		benk i kjøkken		Slangekran	



FORBEHOLD

Leilighetsheftet er å betrakte som en orientering om boligprosjektet, og er ikke bindende for den detaljerte utformingen, material- og fargevalg i bebyggelsen og de enkelte leiligheter. Kjøkkentegningene er veiledende.

Alle opplysninger er gitt med forbehold om rett til endringer som er hensiktsmessige og nødvendige, men uten at den generelle standarden blir vesentlig forringet. 3D-presentasjoner, planer, skisser og bilder i leilighetsheftet er av illustrativ karakter, og kan derfor vise bygningsvolumer og inneholde innredning, tilvalg og detaljer m.v. som ikke inngår i avtalen.

For leveringsomfang henvises til egne dokumenter som vedlegges kjøpekontrakten.

Bjørvika er et område under utvikling og endringer vil skje. Interessenter oppfordres spesielt til å ta kontakt med Oslo kommune Plan & Bygningsetaten for å sette seg inn i de planer og prosesser som pågår for området.

SALGSDOKUMENTASJON:

Kjøper plikter å ha gjort seg kjent med komplett salgsoppgave med alle vedlegg for prosjektet før avtale om kjøp inngås. Alle dokumentene er tilgjengelig hos megler og er nedlastbare på prosjektets hjemmeside, vannkunstensyd.no.

MEGLER:

Røisland & Co

+47 21 04 32 32
post@roislandco.no
www.roislandco.no

Per Henrik Rolfsen
Eiendomsmegler
Tlf: +47 913 72 835 | per@roislandco.no

Lars Bratseth
Eiendomsmegler
Tlf: +47 924 10 362 | lars@roislandco.no

Ingrid Anne Fossli
Eiendomsmegler
Tlf: +47 938 85 778 | ingrid@roislandco.no

EIER OG UTVIKLER:



Selger er Vannkunsten Syd Bolig AS som er eid av Oslo S Utvikling AS (OSU)
Selskapet eies av Linstow AS og Entra ASA.
Følg oss på Facebook: @oslosutvikling
www.osu.no

www.vannkunstensyd.no

Arkitekt: Tegnestuen Vandkunsten
Design og tekst: Hausmann AS.
3D-illustrasjoner: 3D Estate
Trykk: ETN Grafisk – Erik Tanche Nilssen AS



Oslo, oktober 2022

vannkunstensyd.no